

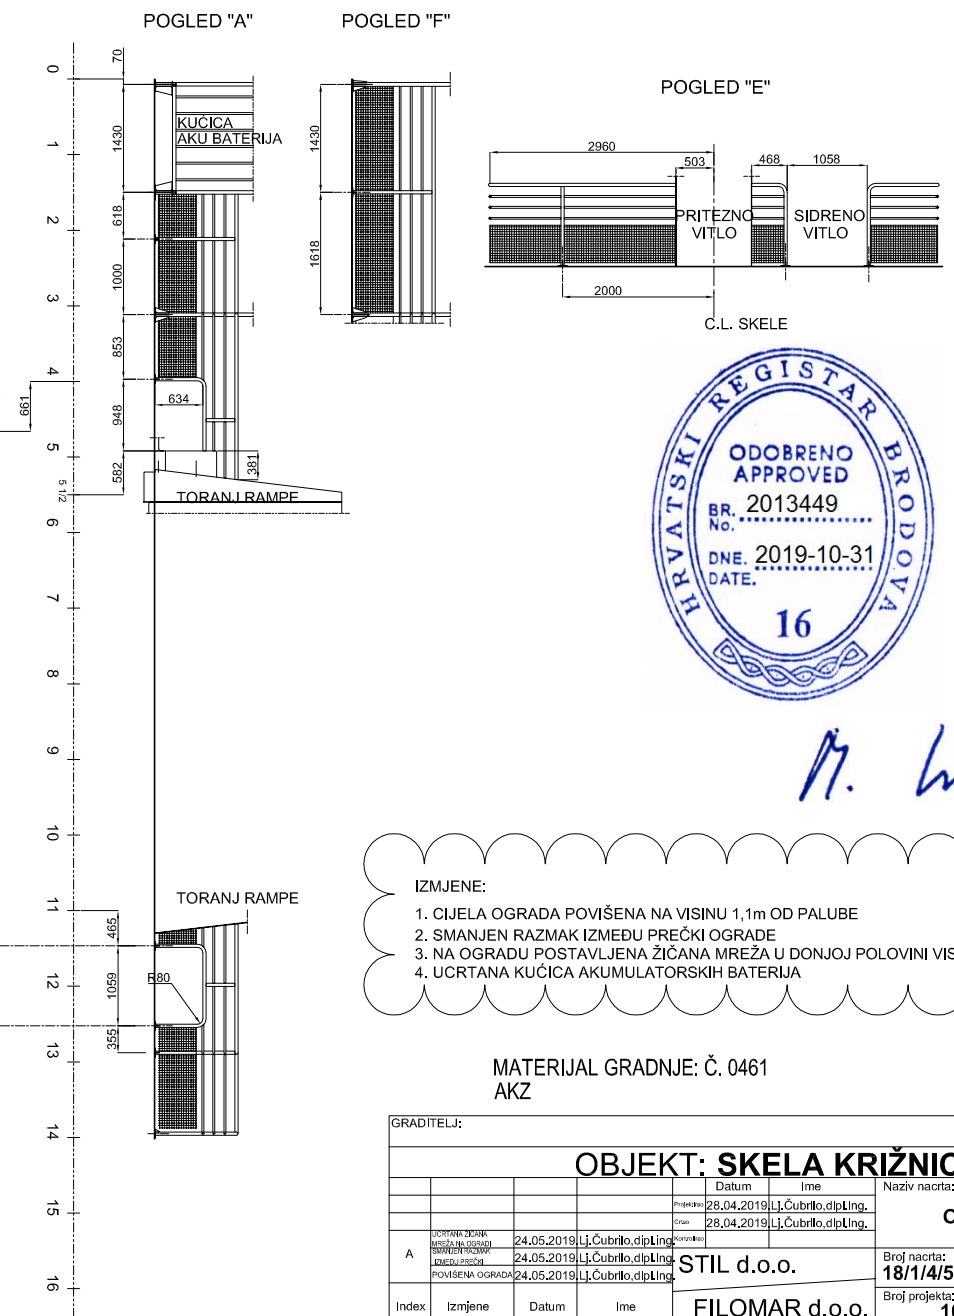
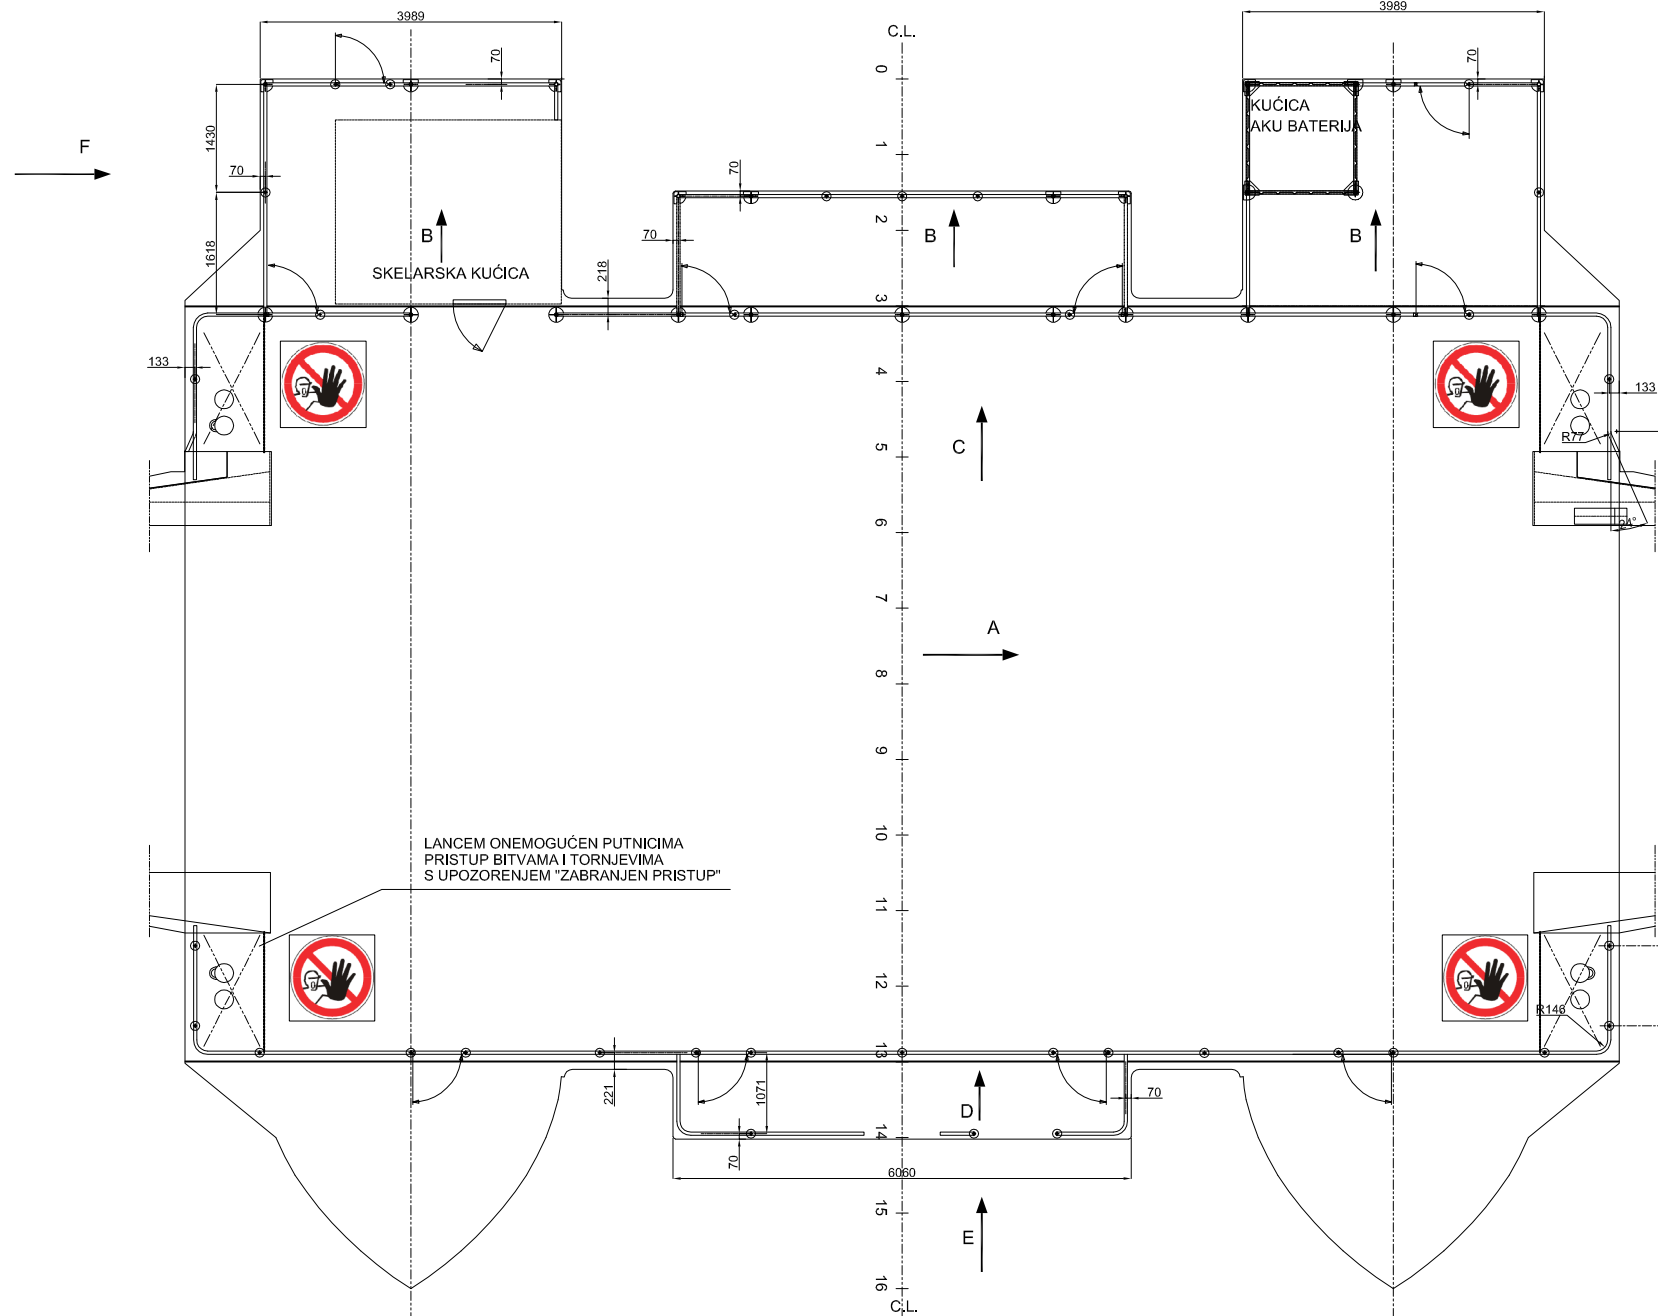


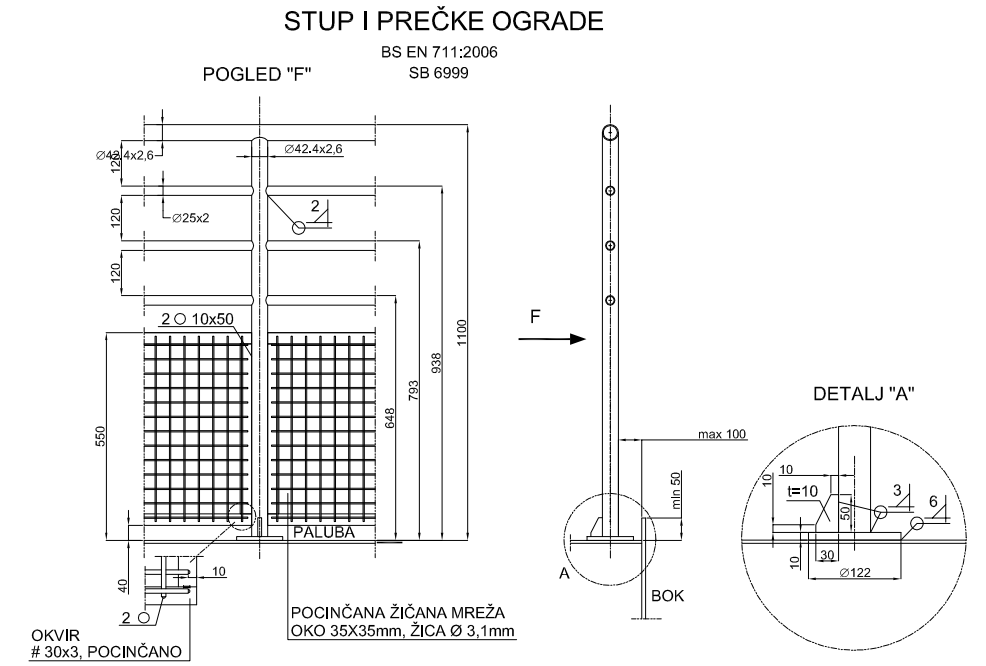

M. W. L.

GRADITELJ:									
OBJEKT: SKELA KRIŽNICA									
				Datum	Ime	Naziv nacrtaz		Mjerilo:	
				28.04.2019	Lj.Čubrilo.dipl.Ing.	OGRADA		M 1:100	
				28.04.2019	Lj.Čubrilo.dipl.Ing.				
A	ISKOPANJE IZDAK MREŽA NA OGRADI SREĆENI PROZOR IZNEŠU IZ OŠTOI	24.05.2019	Lj.Čubrilo.dipl.Ing.			STIL d.o.o.		Broj nacrtaz: 18/1/4/533/00-A3	
	POVIŠENA OGRADA	24.05.2019	Lj.Čubrilo.dipl.Ing.						
Index	Izmjene	Datum	Ime	FILOMAR d.o.o.				Izdanje: Broj: 1 Od: 2	

A/B

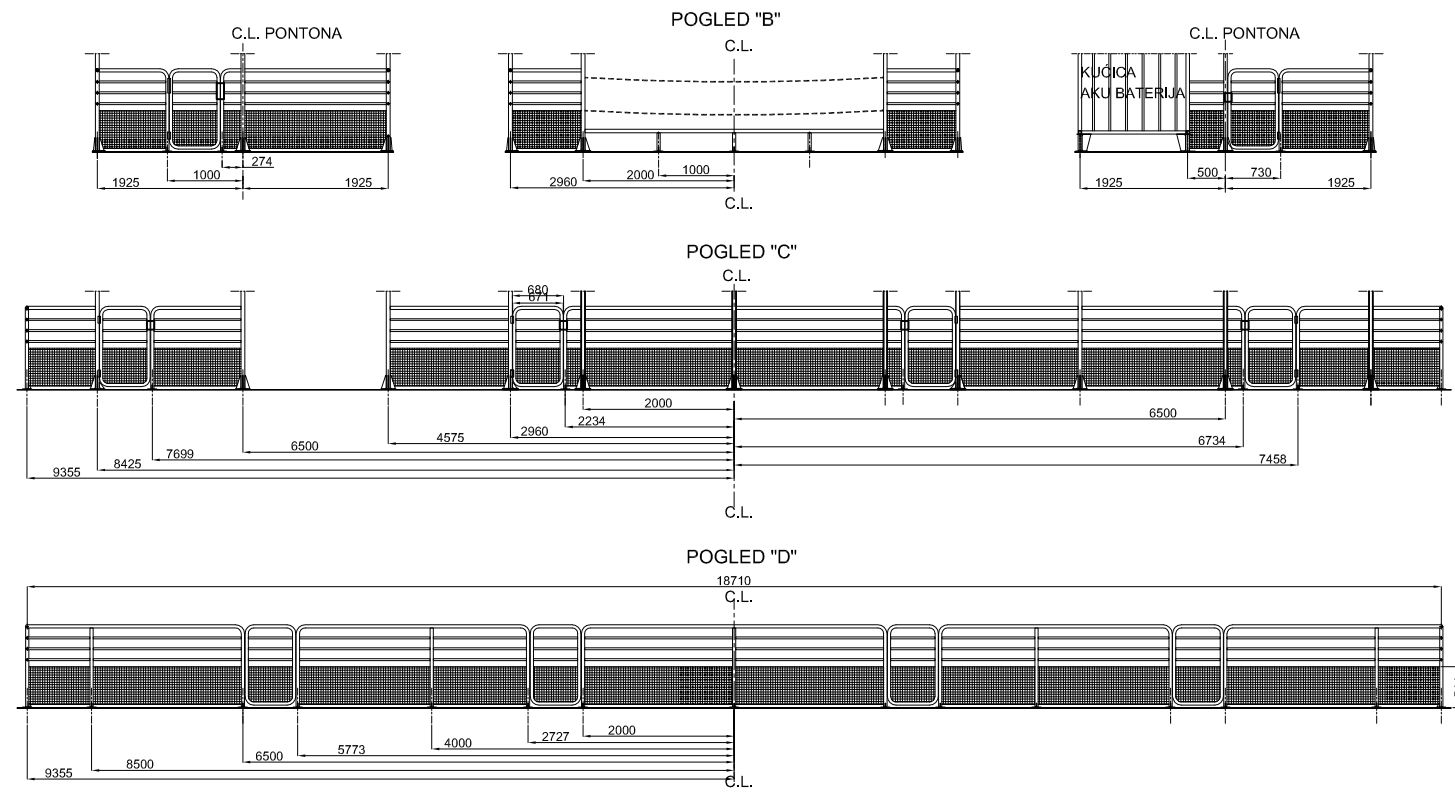

M. W. L.

- IZMJENE:**
1. CIJELA OGRADA POVIŠENA NA VISINU 1,1m OD PALUBE
 2. SMANJEN RAZMAK IZMEĐU PREČKI OGRADE
 3. NA OGRADU POSTAVLJENA ŽIČANA MREŽA U DONJOJ POLOVINI VISINE OGRADE
 4. UCRTANA KUĆICA AKUMULATORSKIH BATERIJA

MATERIJAL GRADNJE: Č. 0461
AKZ

GRADITELJ:		OBJEKT: SKELA KRIŽNICA		Naziv nacrt:		Mjerilo:	
		Datum	Ime	OGRADA		M 1:100	
		28.04.2019	Lj. Čubrilo, dipl. inž.				
		28.04.2019	Lj. Čubrilo, dipl. inž.				
A	POVIŠENA OGRADA	24.05.2019	Lj. Čubrilo, dipl. inž.	STIL d.o.o.		Broj nacrt: 18/1/4/533/00-A3	
		24.05.2019	Lj. Čubrilo, dipl. inž.	FILOMAR d.o.o.		Broj projekta: 10067/18B	
Index	Izmjene	Datum	Ime				

