


HEMA TIPSKOG RJEŠENJA ZA NOGOMETNI TRAVNJAK

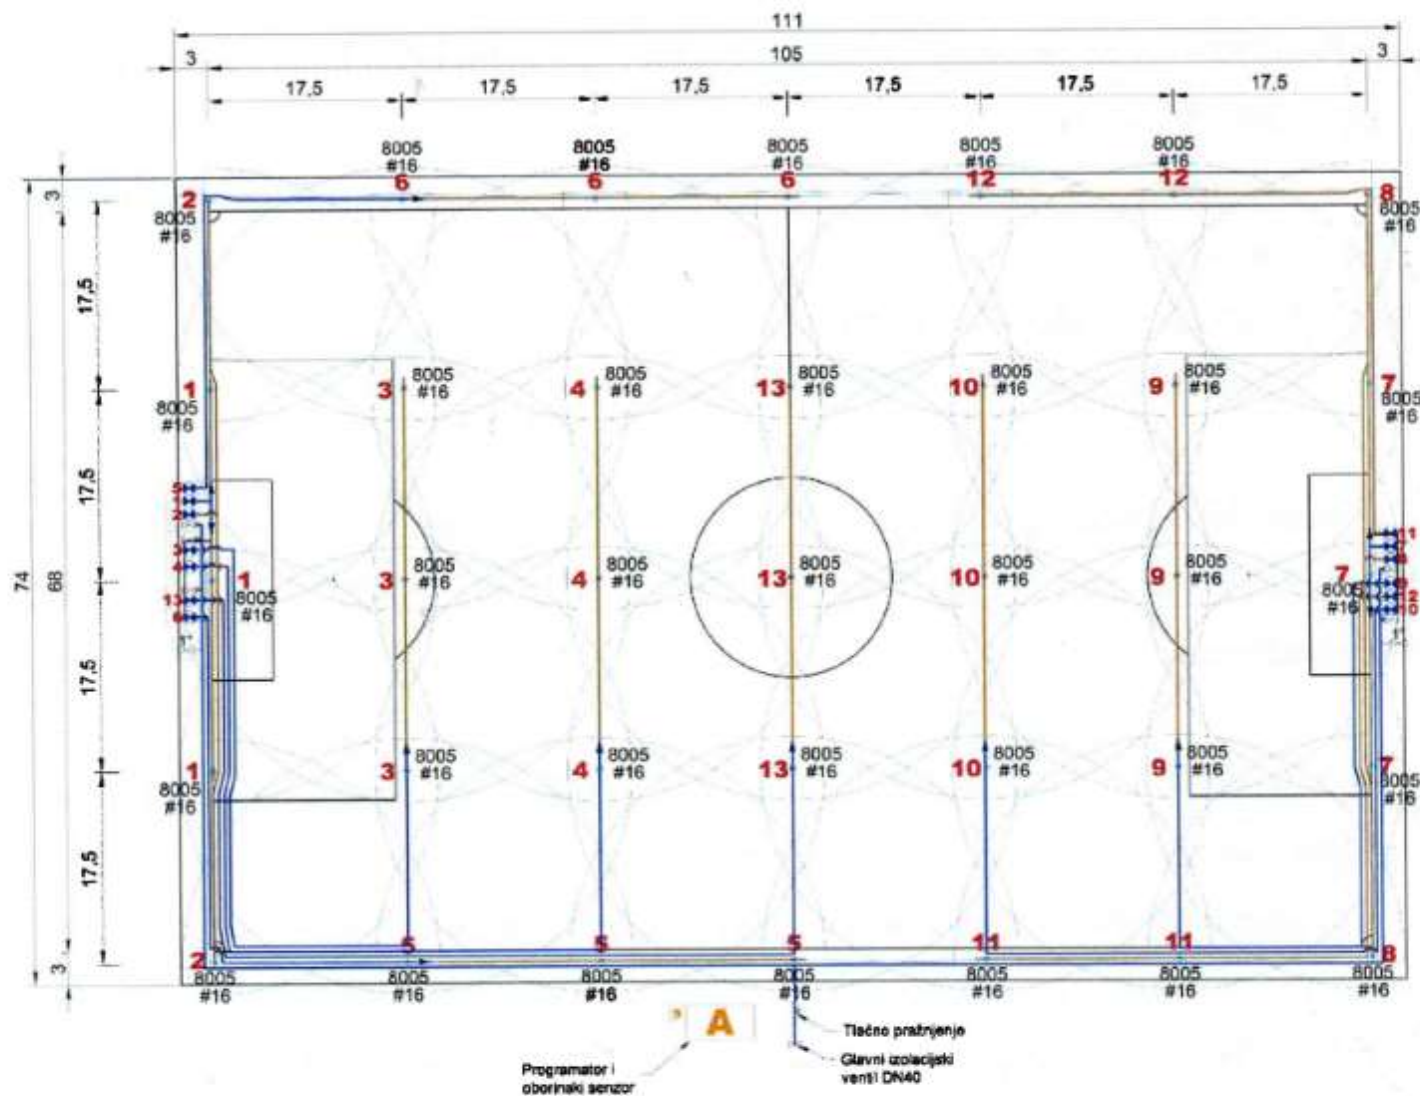

Slika 1: Shema tipskog rješenja navodnjavanja za nogometni travnjak u Pitomači