







M. W. S.

GRADITELJ:									
<b>OBJEKT: SKELA KRIŽNICA</b>									
				Datum	Ime	Naziv nacrtat	Mjerilo:		
				Projektirao	15.02.2019, Lj. Čubrilo, dipl. Ing.	PLAN KONTROLE ZAVARA	1:75		
				Činilo	15.02.2019, Lj. Čubrilo, dipl. Ing.				
				Korisnik					
					STIL d.o.o.	Broj nacrtat:	Izdanje:		
A	Dodatne upute za vođenje zavora	19.09.2019	Lj. Čubrilo, dipl. Ing.			<b>18/1/4/205/03-A3</b>	List Broj	Od	B
Index	Izmjene	Datum	Ime	FILOMAR d.o.o.	Broj projekta:	10067/18B			

OPLATA TRUPA PONTONA

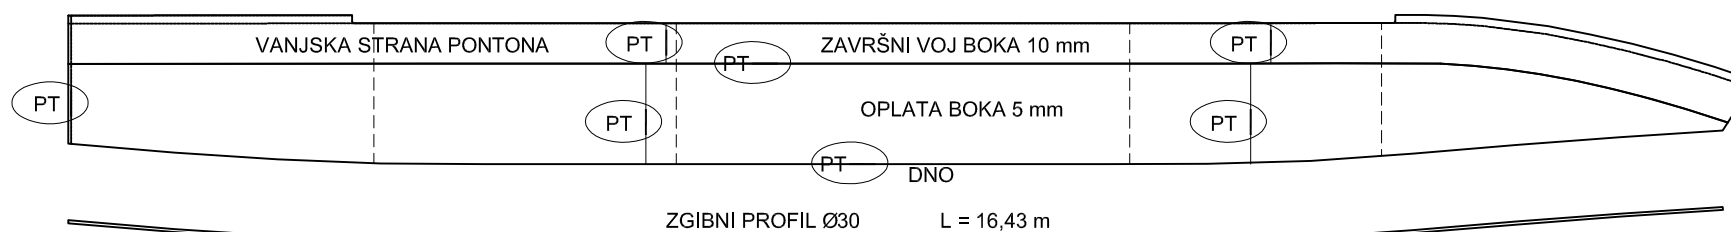



KRMENO ZRCALO

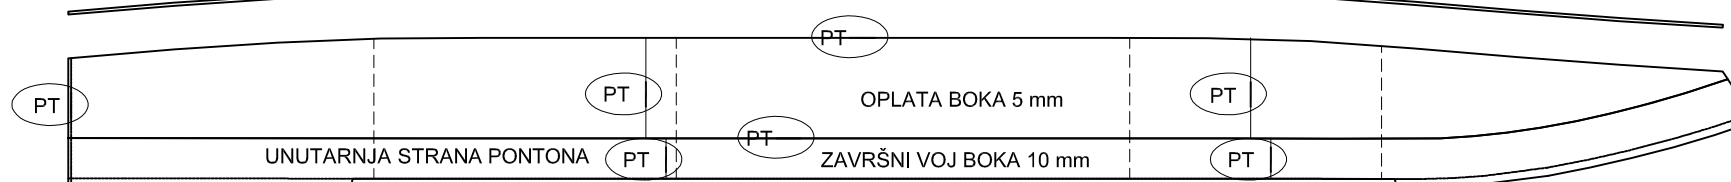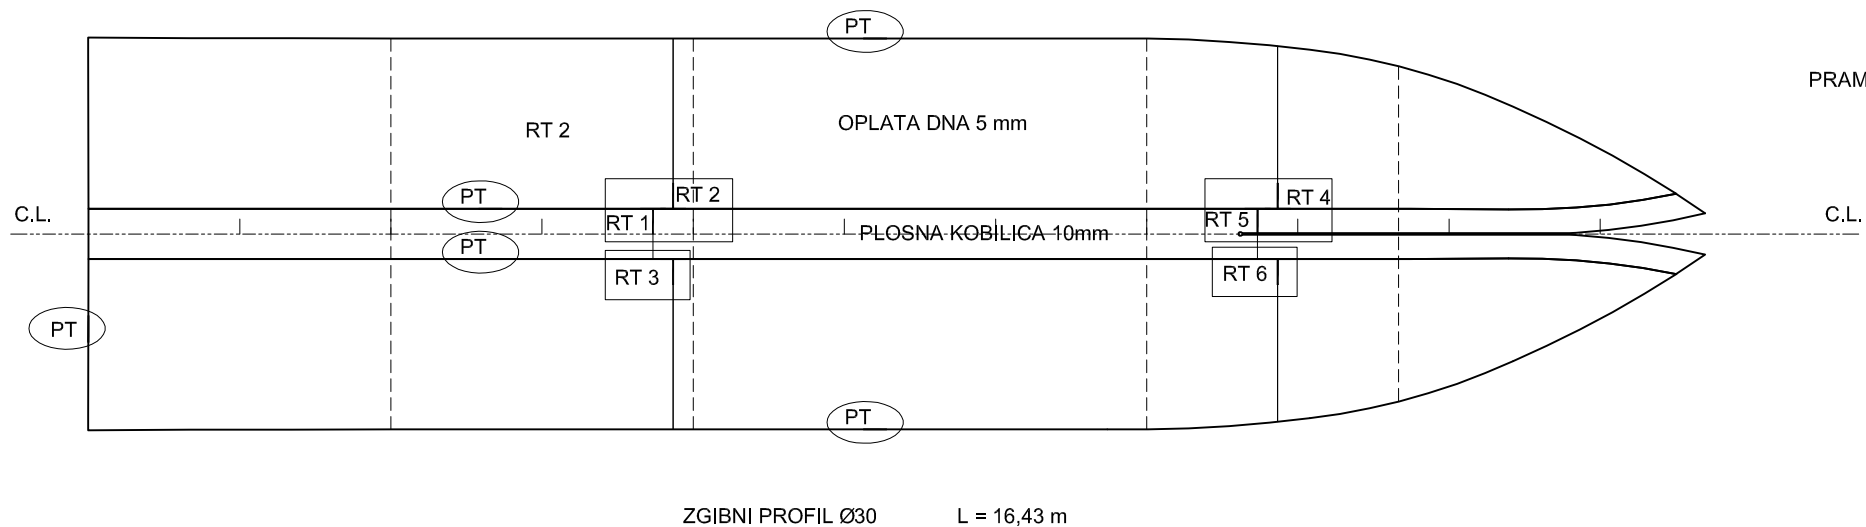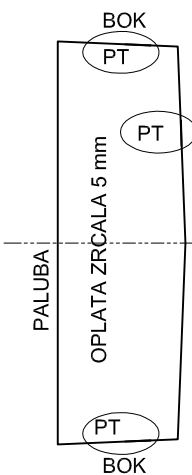


M. W. L.

OPLATA DESNE UZGONSKE KOMORE  
LIJEVA ZRCALNO SIMETRIČNA

KRMA KOMORE 5mm

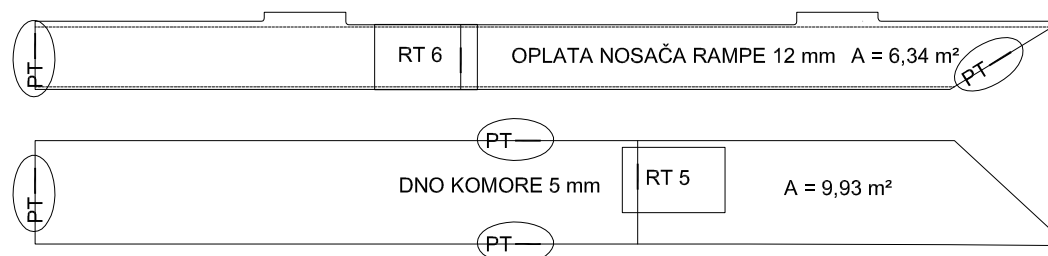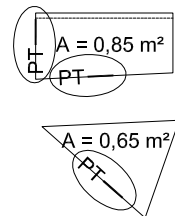

PRAMAC KOMORE 6mm

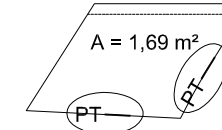

BRJ POZICIJA ZA NDT (RADIOGRAFIJA) - RT

$N_p = c_p \times L/3$   
 $c_p = 1$  (ZA UZDUŽNI SISTEM GRADNJE)  
 $L = 16,00m$  (PRORAČUNSKA DULJINA BRODA)

$N_p = 6$   
FILM 480mm

BRJ POZICIJA ZA PT (ISPITIVANJE PENETRANTIMA) - PT  
CIJELOM DULJINOM SPOJEVA VANJSKE OPLATE

GRADITELJ:		<b>OBJEKT: SKELA KRIŽNICA</b>			
		Datum	Ime	Naziv nacrt:	Mjerilo:
		15.02.2019	Lj. Čubrilo, dlp, lng.	PLAN KONTROLE ZAVARA	1:75
		15.02.2019	Lj. Čubrilo, dlp, lng.		
A		19.09.2019, Lj. Čubrilo, dlp, lng.		STIL d.o.o.	Broj nacrt:
Index		Izmjene	Datum	Ime	18/1/4/205/03-A3
					Broj projekta:
					10067/18B
					Broj list:
					2 / 2
					Izdanje:
					B