
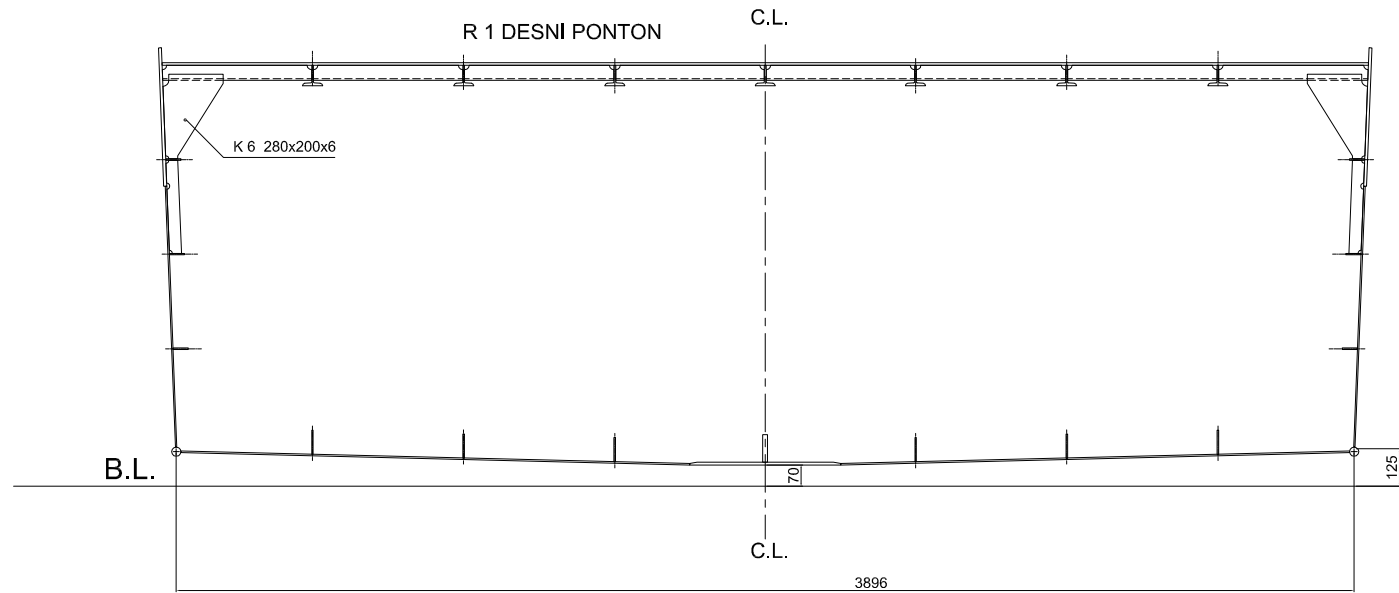
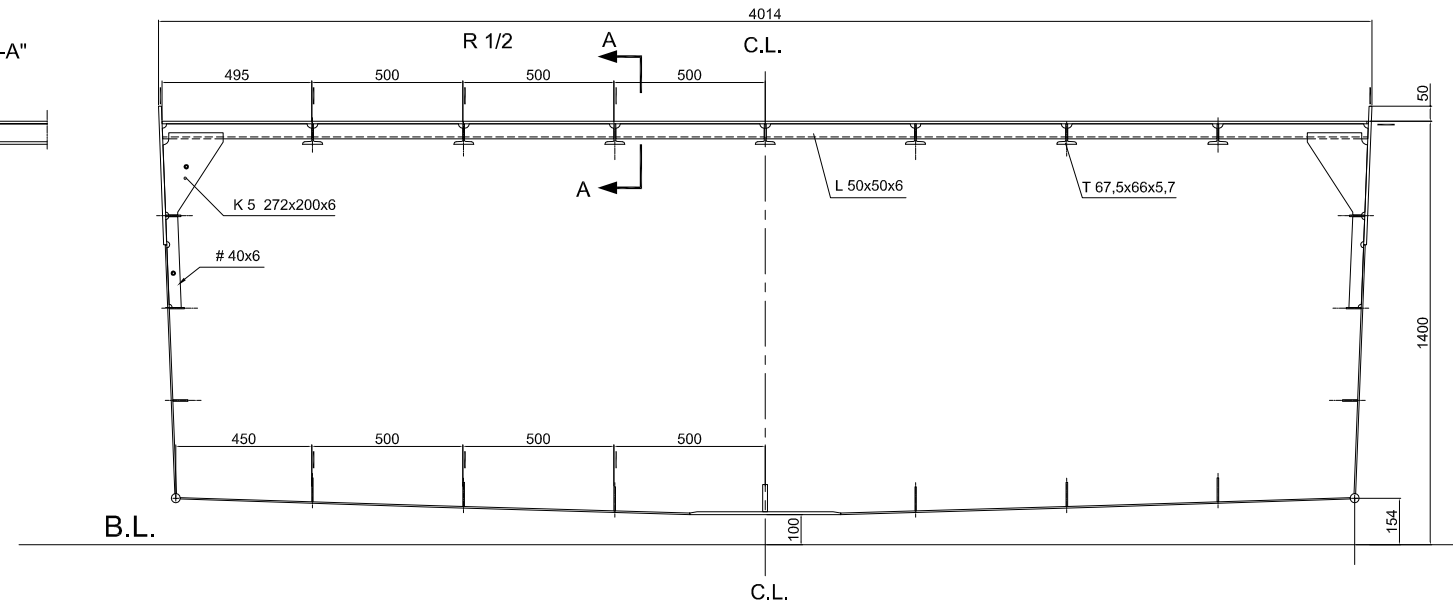


PRESJEK "A-A"

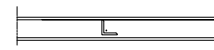

GRADITELJ:				OBJEKT: SKELA KRIŽNICA			
				Datum	Ime	Naziv nacrt:	Mjerilo:
				27.03.2019	Lj. Čubrilo, dipl.ing.	PRESJECI NA REBRIMA R 1/2, R 1	1:25
				27.03.2019	Lj. Čubrilo, dipl.ing.		
						STIL d.o.o.	
						Broj nacrt: 18/1/4/200/02-A3	Broj: 3 Og: 18
						Broj projekta: 10067/18B	Izdanje: 0
Index	Izmjene	Datum	Ime	FILOMAR d.o.o.			