




POPREČNI PRESJECI

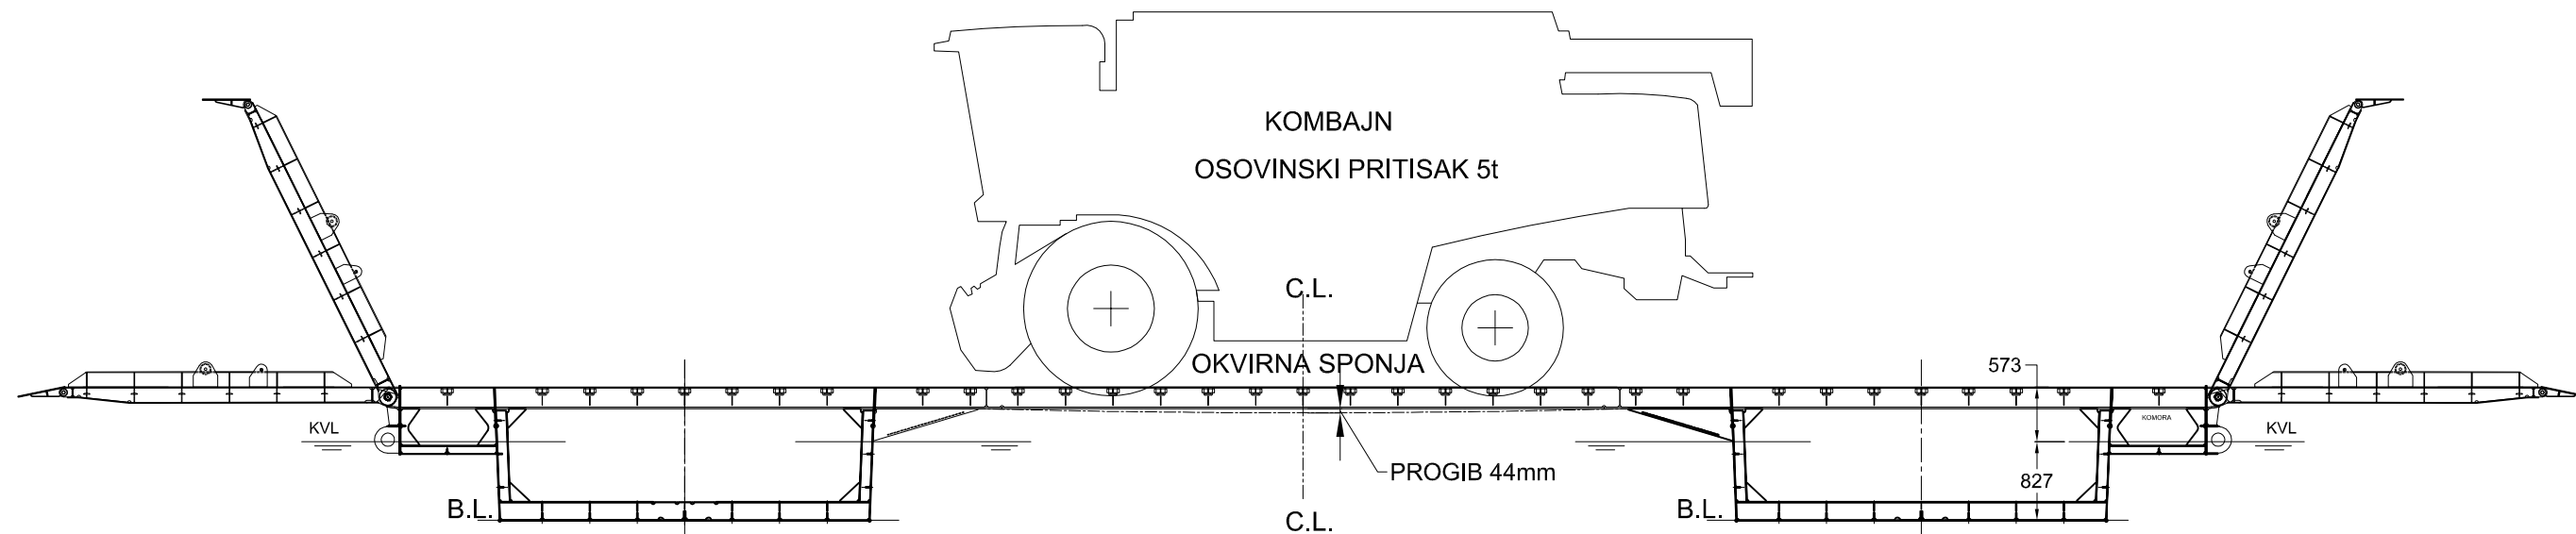


OKVIRNA SPONJA I PREGRADE PONTONA

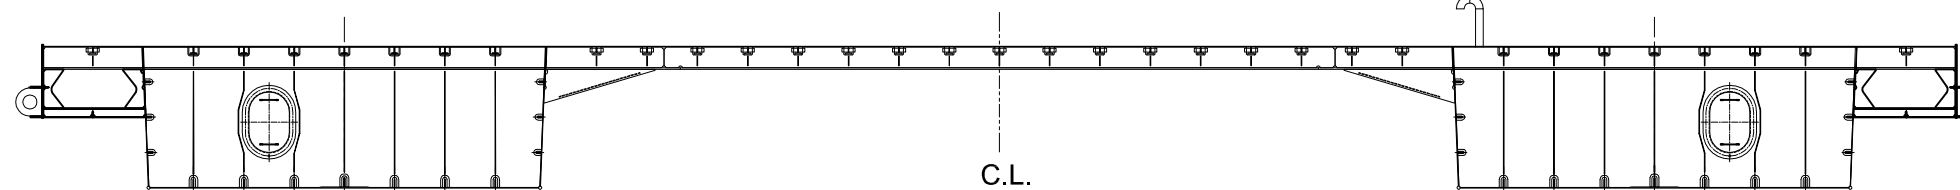

OBIČNA SPONJA

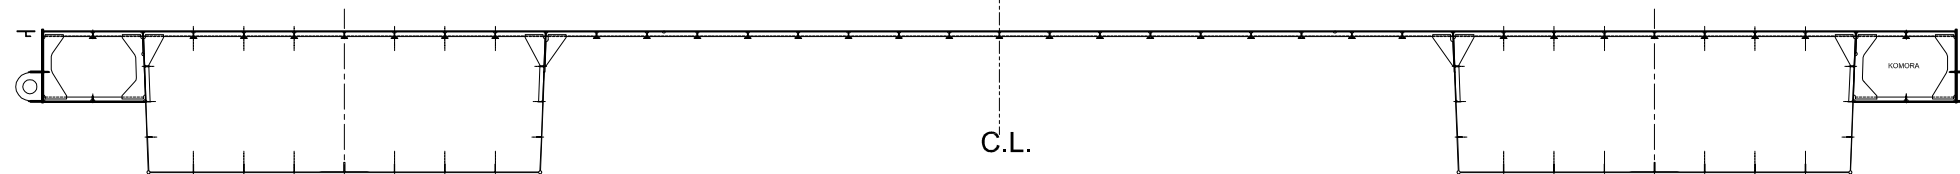

RASTAVLJENA SKELA

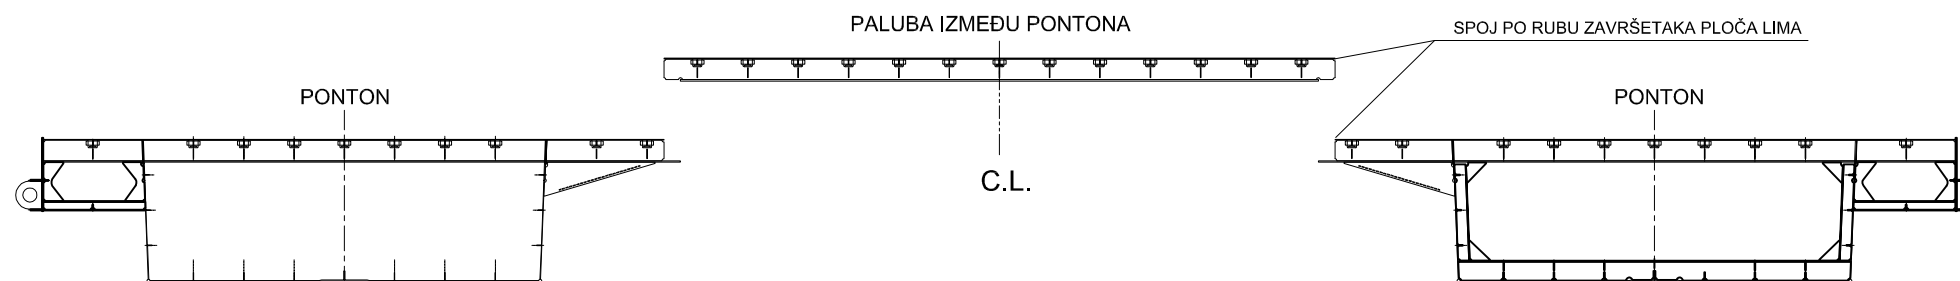

GRADITELJ:

OBJEKT: SKELA KRIŽNICA

Datum		Ime		Naziv nacrt:		Mjerilo:	
15.02.2019		Lj. Čubrilo, dipl.ing.		STRUKTURA		1:75	
15.02.2019		Lj. Čubrilo, dipl.ing.		POPREČNI PRESJECI			
Broj nacrt:		Lst		Broj projekta:		Izdanje:	
18/1/4/200/03-A3		2		10067/18B		0	
Index		Izmjene		Datum		Ime	
						FILOMAR d.o.o.	