



TLOCRT TEMELJA - POSTOJEĆE
MJ 1:200

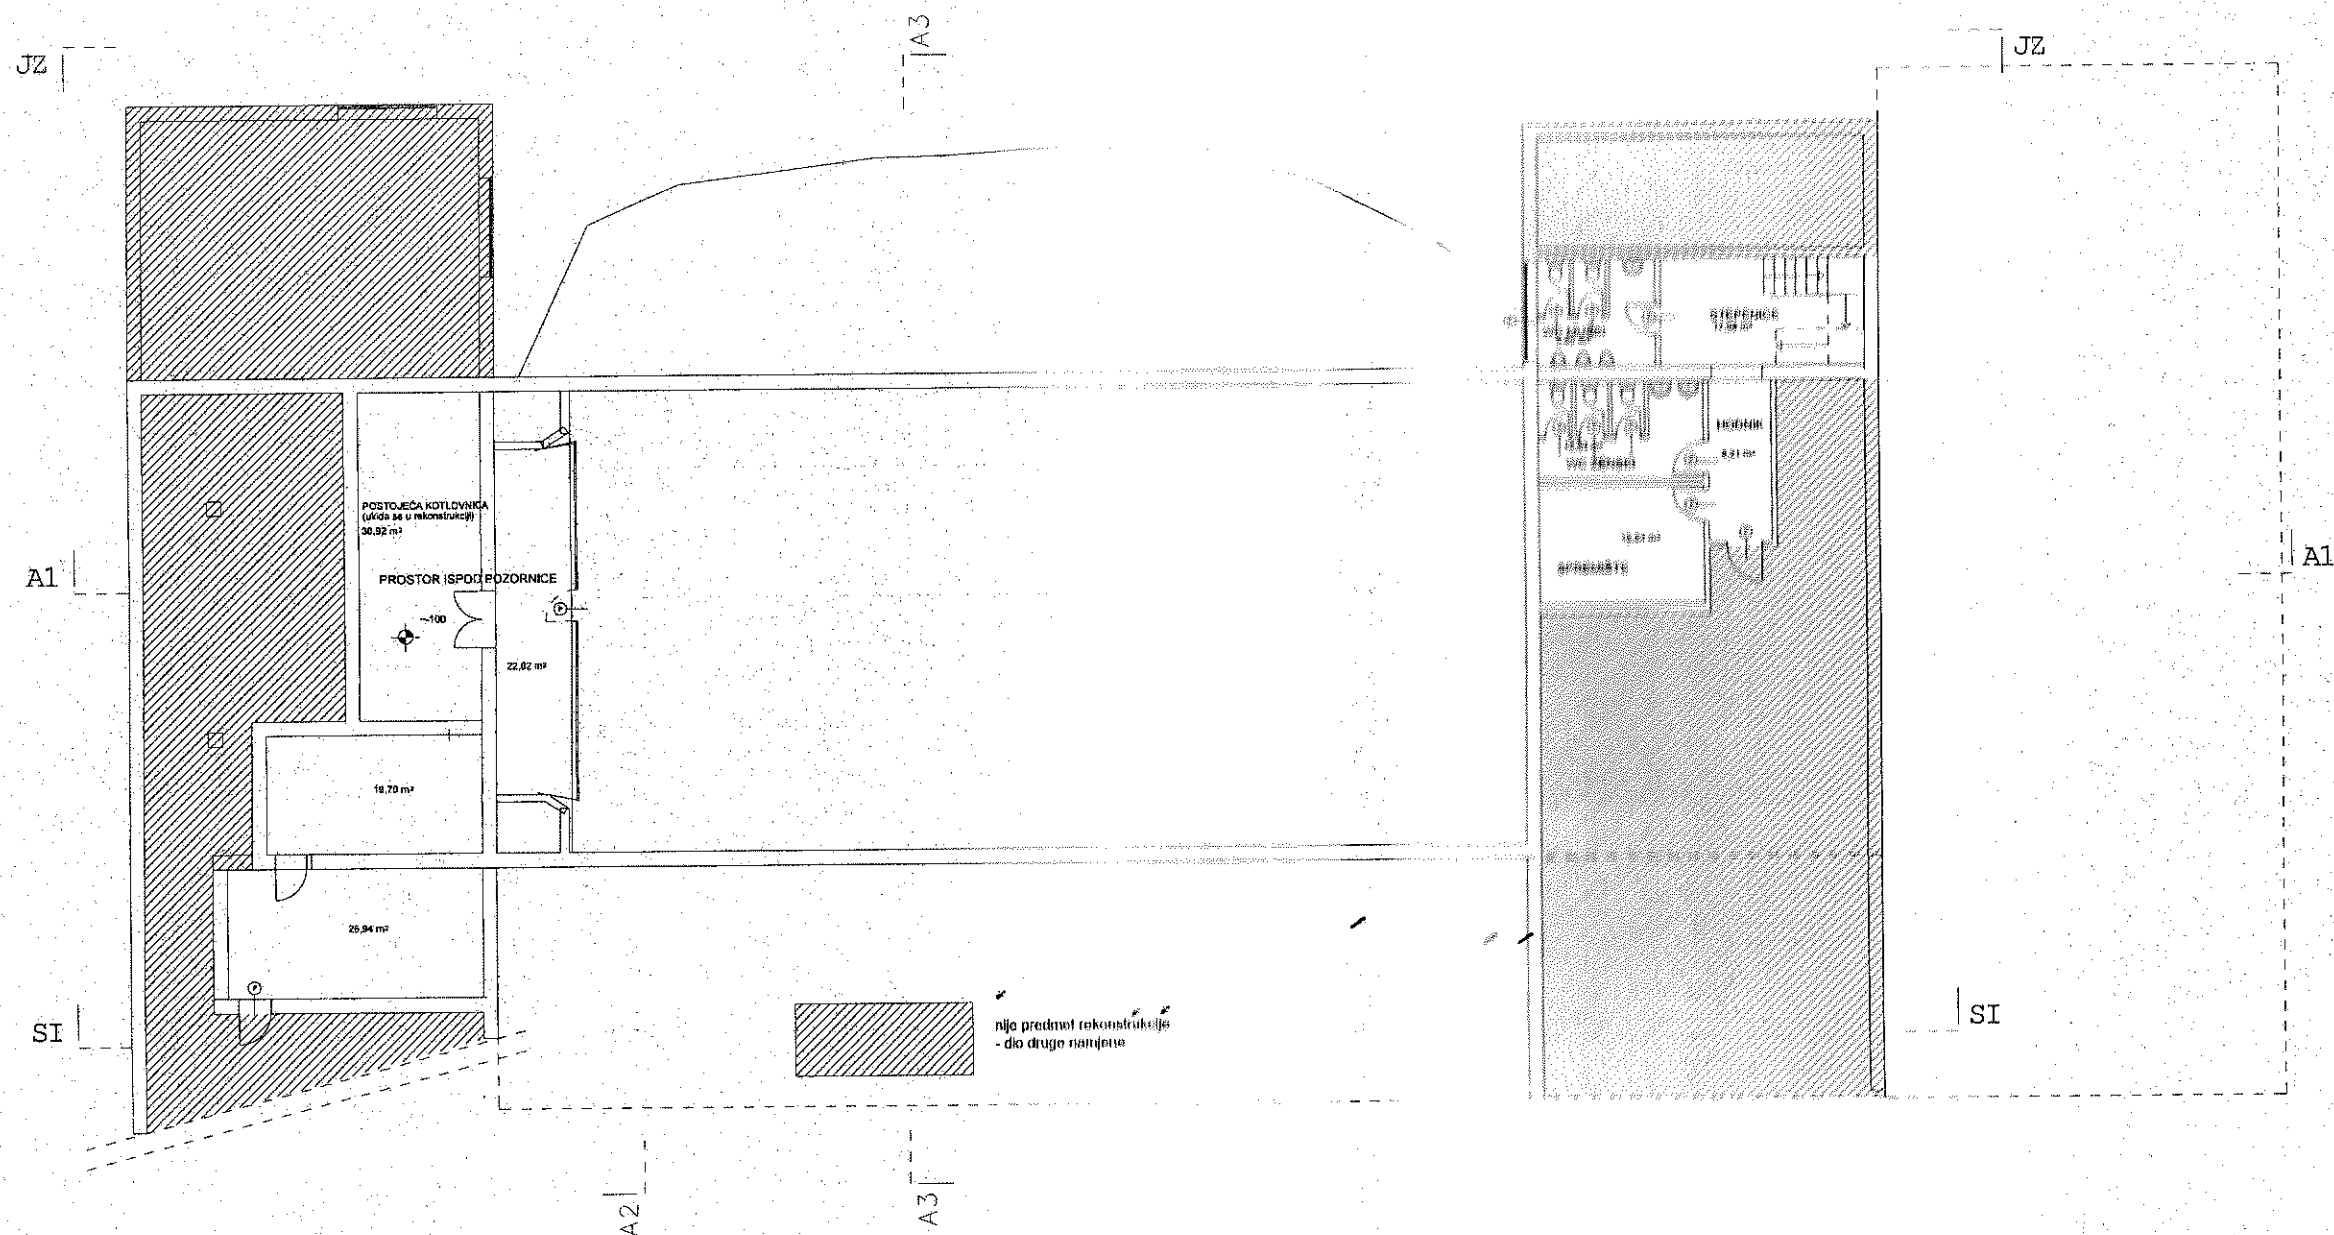


URED OVLAŠTENOG INŽENJERA GRADEVINARSTVA ZDRAVKO SLAVIĆ Stjepana Radića 116, Virovitica		tel : 033/ 730-965 fax : 033/ 801-193	BROJ T.D. : 02/18 MJ 1:200
INVESTITOR:	CENTAR ZA KULTURU DRAGO BRITVIĆ	SADRŽAJ:	TLOCRT TEMELJA - POSTOJEĆE
GRADEVINA:	REKONSTRUKCIJA DOMA KULTURE PITOMAČA - FAZA: ADAPTACIJA DVORANE		
MJESTO GRADENJA:	VIROVITICA	DIREKTOR:	Zdravko Slavić, dipl. ing. građ.
VRSTA PROJEKTA:	GLAVNI PROJEKT	PROJEKTANT:	Rajko Stilić, ing. građ.
datum:	LISTOPAD, 2018.		

TLOCRT PRIZEMLJA - POSTOJEĆE
MJ 1:200

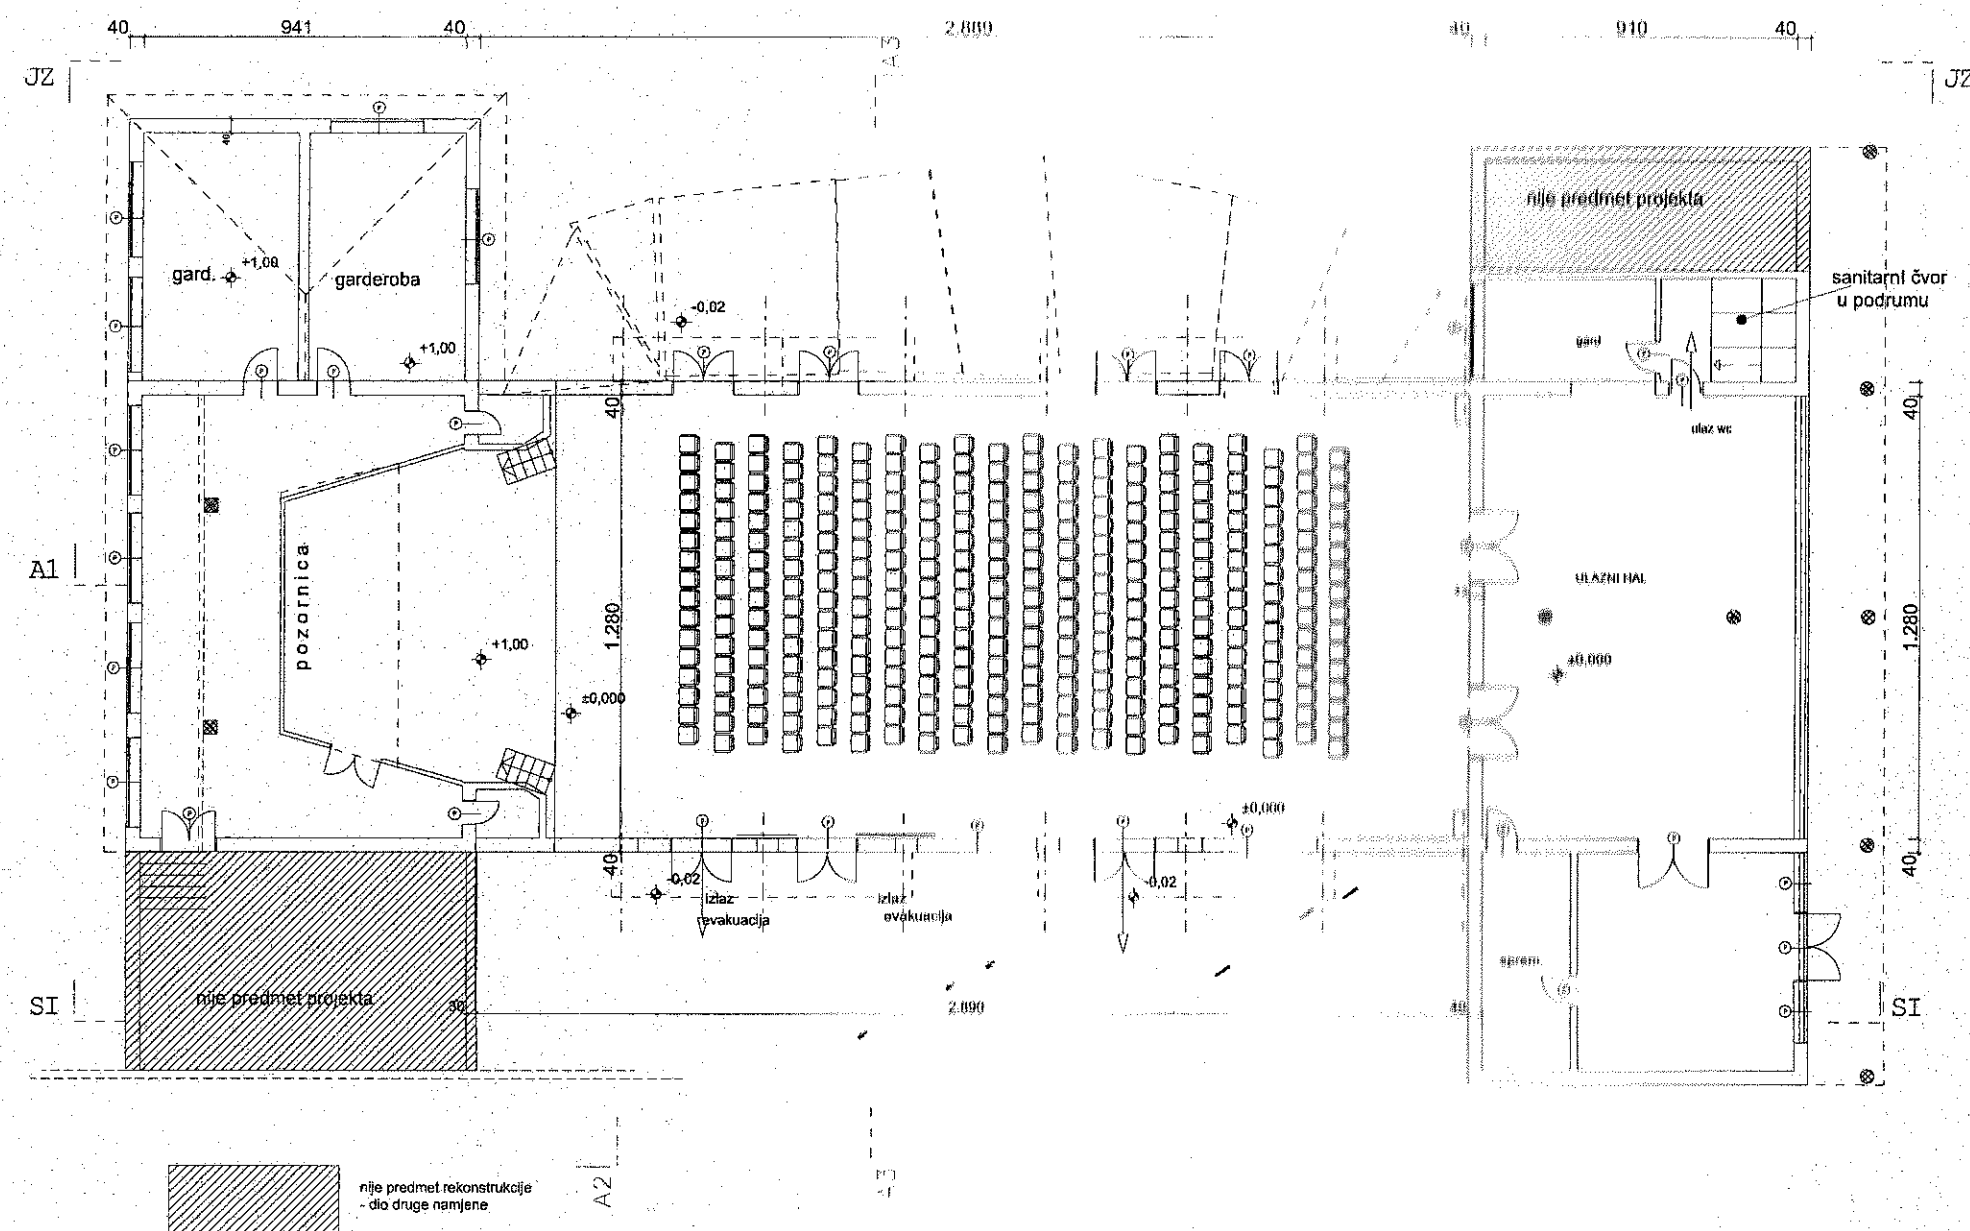


URED OVLAŠTENOG INŽENJERA GRAĐEVINARSTVA ZDRAVKO SLAVIĆ Stjepana Radića 118, Virovitica		tel.: 033/ 730-565 fax.: 033/ 801-183	BROJ T.D.: 02/18 MJ 1:200
INVESTITOR:	CENTAR ZA KULTURU DRAGO BRITVIĆ	SADRŽAJ:	TLOCRT PRIZEMLJA - POSTOJEĆE
GRADEVINA:	REKONSTRUKCIJA DOMA KULTURE PITOMAČA - FAZA: ADAPTACIJA DVORANE		
MJESTO GRADENJA:	VIROVITICA	DIREKTOR:	Zdravko Slavić, dipl. ing. građ.
VRSTA PROJEKTA:	GLAVNI PROJEKT	PROJEKTANT:	Rajko Stipanović, ing. građ.
DATUM:	LISTOPAD, 2018.		

TLOCRT KATA - POSTOJEĆE
MJ 1:200

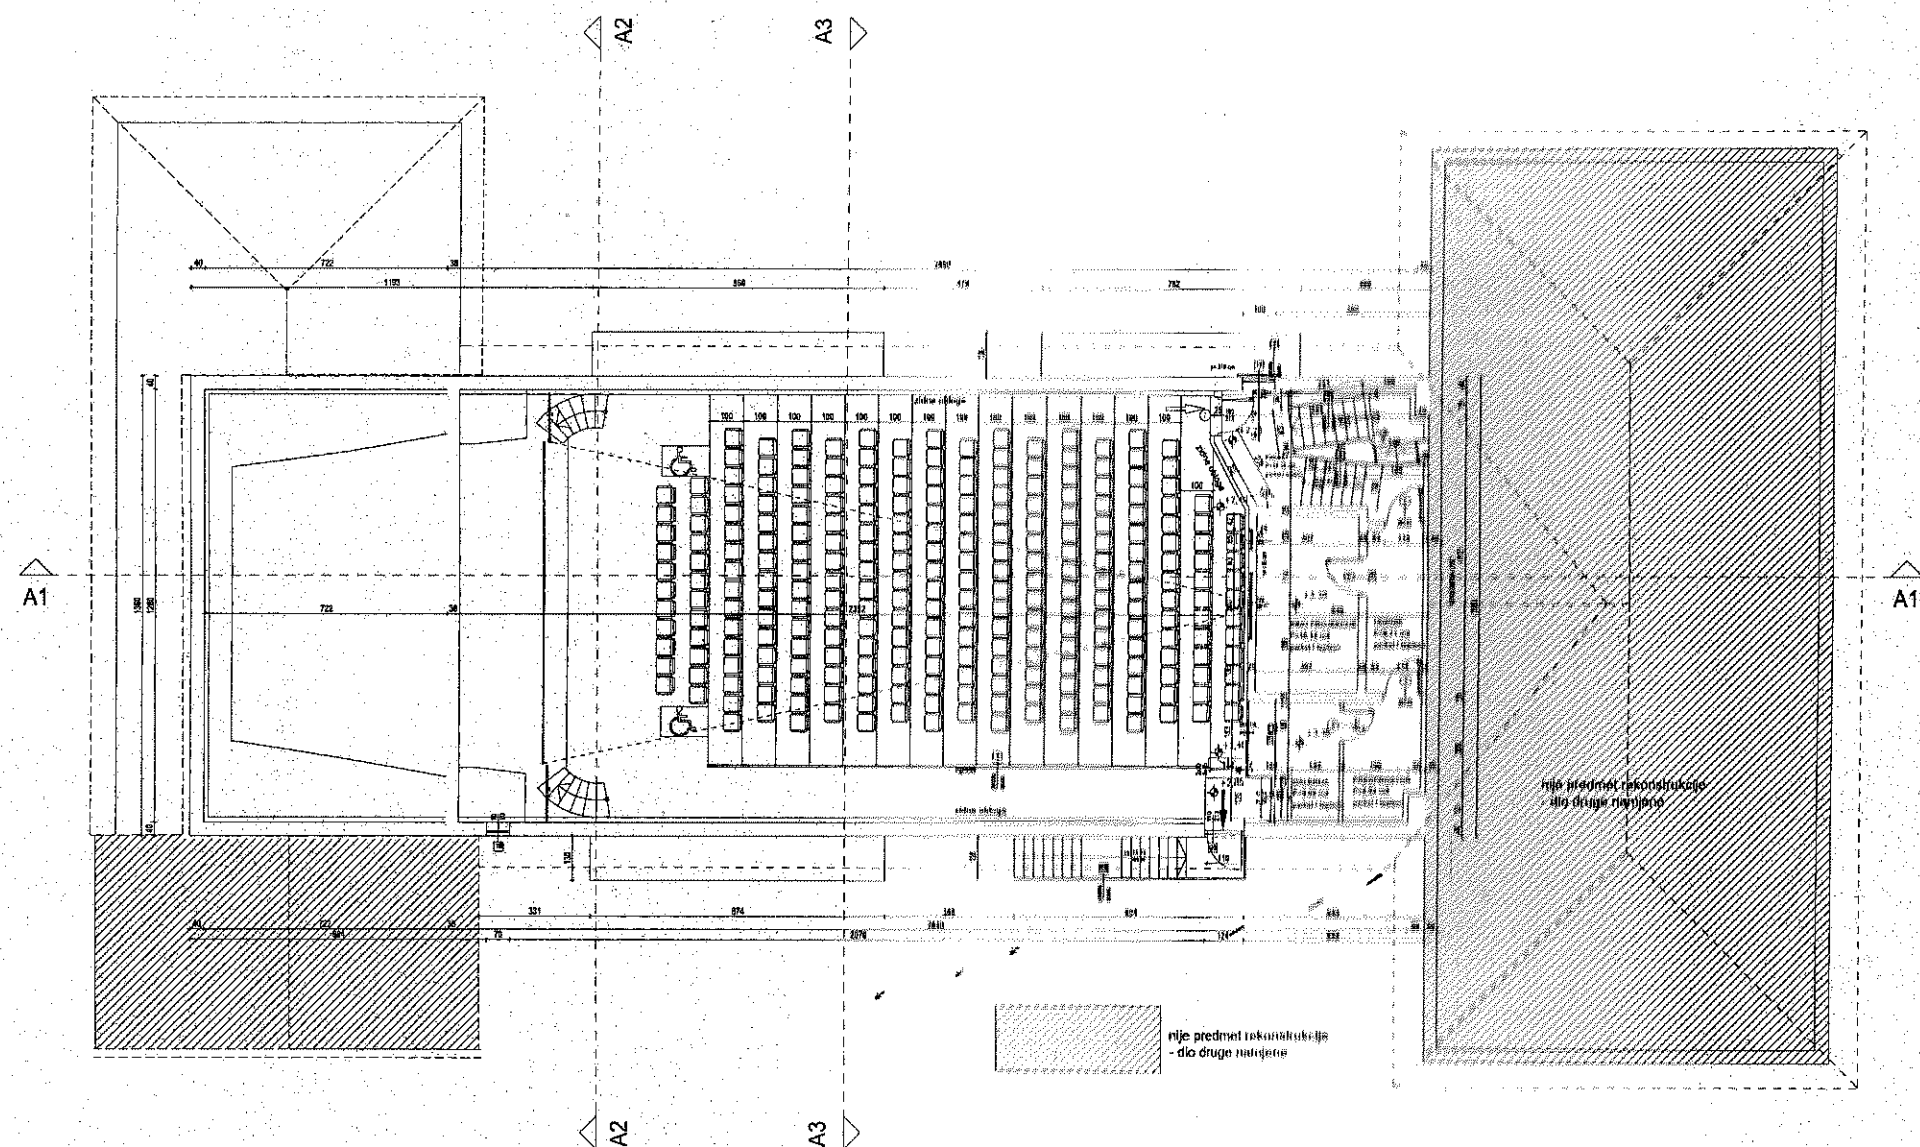


URED OVLAŠTENOG INŽENJERA GRADEVINARSTVA ZDRAVKO SLAVIĆ Stjepana Radića 116, Virovitica		tel. : 033/ 730-565 fax. : 033/ 801-183	BROJ T.D. : 02/18 MJ 1:200
INVESTITOR:	CENTAR ZA KULTURU DRAGO BRITVIĆ	SADRŽAJ:	TLOCRT KATA - POSTOJEĆE
GRADJEVINA:	REKONSTRUKCIJA DOMA KULTURE PITOMAČA - FAZA: ADAPTACIJA DVORANE		
MJESTO GRADJEVANJA:	VIROVITICA	DIREKTOR: Zdravko Slavić, dipl. ing. građ.	
VRSTA PROJEKTA:	GLAVNI PROJEKT	PROJEKTANT: Rajko Stilić, ing. građ.	
DATUM:	LISTOPAD, 2018.		

PRESJEK A-A - POSTOJEĆE
MJ 1:200

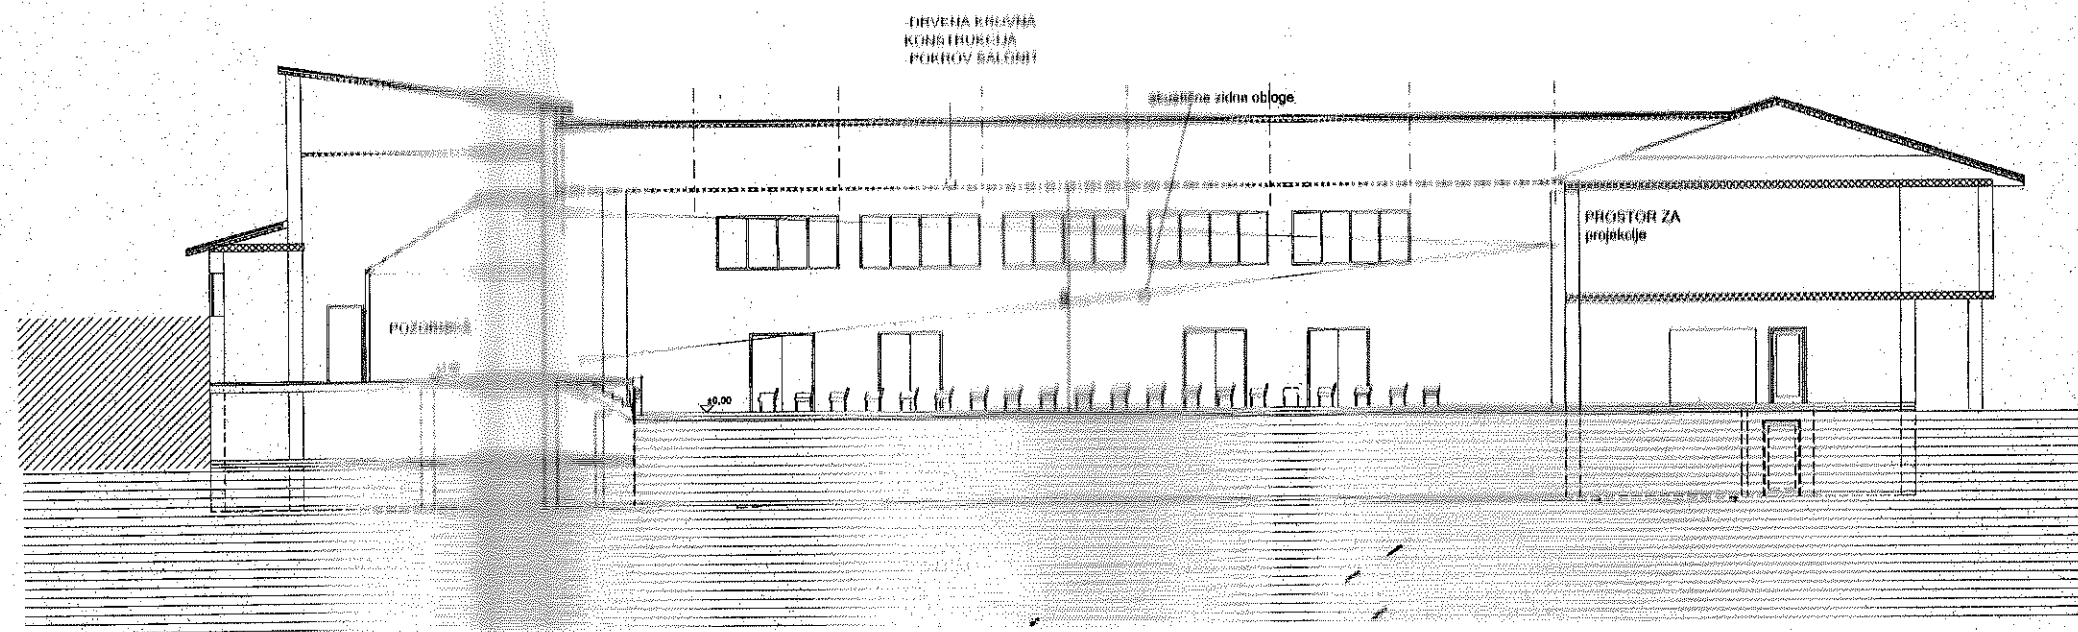


UREĐ OVLASŦENOG INŽENJERA GRAĐEVINARSTVA		BROJ T.D. : 02/18	
ZDRAVKO SLAVIĆ		MJ 1:200	
@Hepena Radion 116, Virovitica			
INVESTITOR:	CENTAR ZA KULTURU DRAGO BRITVIĆ	SADRŽAJ:	PRESJEK A-A - POSTOJEĆE
GRAĐEVINA:	REKONSTRUKCIJA DOMA KULTURE PITOMAČA - FAZA: ADAPTACIJA DVORANE		
MJESTO GRADNENJA:	VIROVITICA	DIREKTOR:	
VISIJA PROJEKTA:	GLAVNI PROJEKT	Zdravko Slavić, dipl. ing. građ.	
DATUM:	LISTOPAD, 2018.	PROJEKTANT:	
		Rajko Stanić, ing. građ.	

PROČELJE SJEVEROISTOK - POSTOJEĆE
MJ 1:200

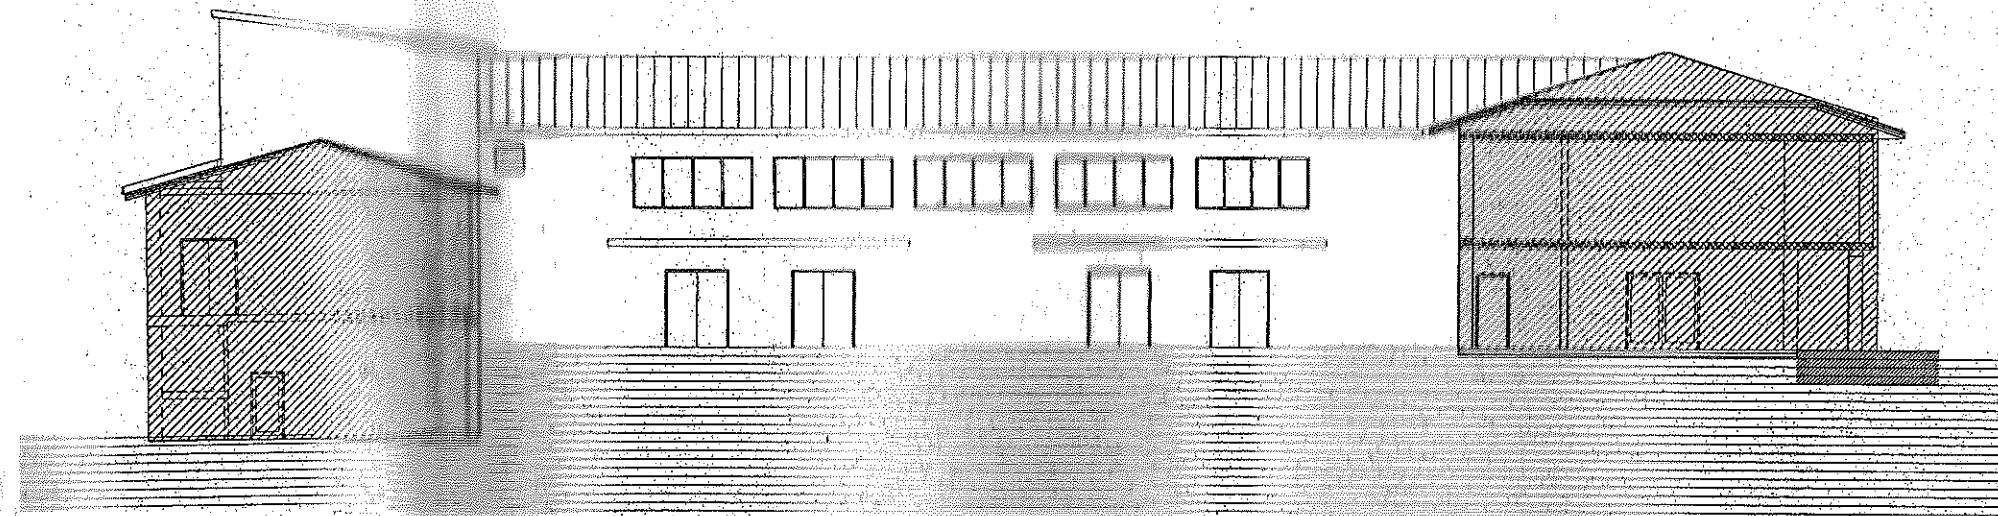


URED OVLAŠTENOG INŽENJERA GRAĐEVINARSTVA ZDRAVKO SLAVIĆ Stjepana Radića 116, Virovitica		tel : 033/ 730-565 fax : 033/ 801-183	BROJ T.D. : 02/18 MJ 1:200	
INVESTITOR:	CENTAR ZA KULTURU DRAGO BRITVIĆ		SADRŽAJ:	PROČELJE SJEVEROISTOK - POSTOJEĆE
GRAĐEVINA:	REKONSTRUKCIJA DOMA KULTURE PITOMAČA - FAZA: ADAPTACIJA DVORANE			
MJESTO GRAĐENJA:	VIROVITICA	DIREKTOR: Zdravko Slavić, dipl. ing. grad.		
VRSTA PROJEKTA:	GLAVNI PROJEKT	PROJEKTANT: Rajko Stilić, ing. grad.		
DATUM:	LISTOPAD, 2018.			

PROČELJE JUGOZAPAD - POSTOJEĆE
MJ 1:200

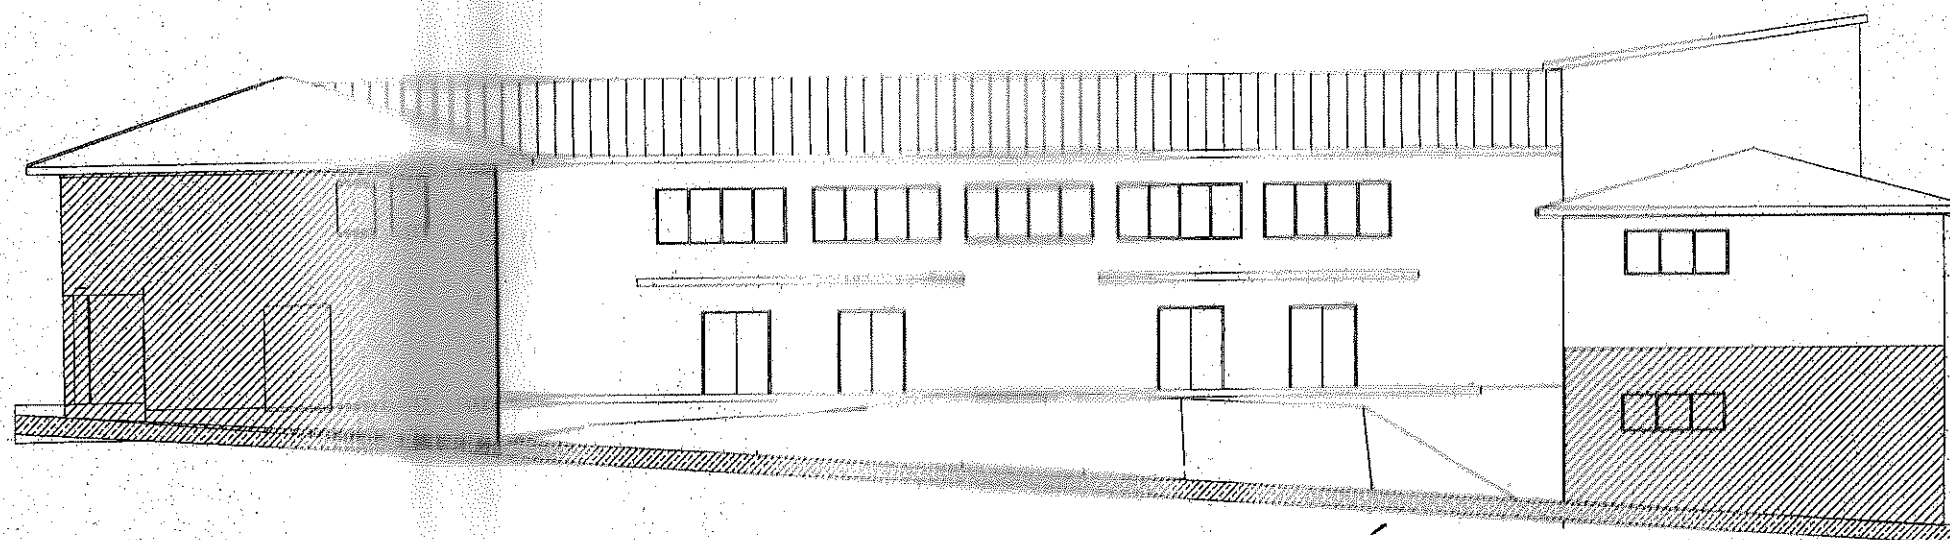



URED OVLAŠTENOG INŽENJERA GRADEVINARSTVA ZDRAVKO SLAVIĆ Stjepana Radića 116, Virovitica		tel.: 033/ 730-565 fax.: 033/ 801-183	BROJ T.D.: 02/18 MJ 1:200
INVESTITOR:	CENTAR ZA KULTURU DRAGO BRITVIĆ	SADRŽAJ:	PROČELJE JUGOZAPAD - POSTOJEĆE
GRADEVINA:	REKONSTRUKCIJA DOMA KULTURE PITOMAČA - FAZA: ADAPTACIJA DVORANE		
MJESTO GRADNJE:	VIROVITICA	DIREKTOR:	Zdravko Slavić, dipl. ing. grad.
VRSTA PROJEKTA:	GLAVNI PROJEKT	PROJEKTANT:	Radko Stilić, dipl. ing. grad.
DATUM:	1. LISTOPAD 2018		

TLOCRT TEMELJA - PROJEKTIRANO
MJ 1:100

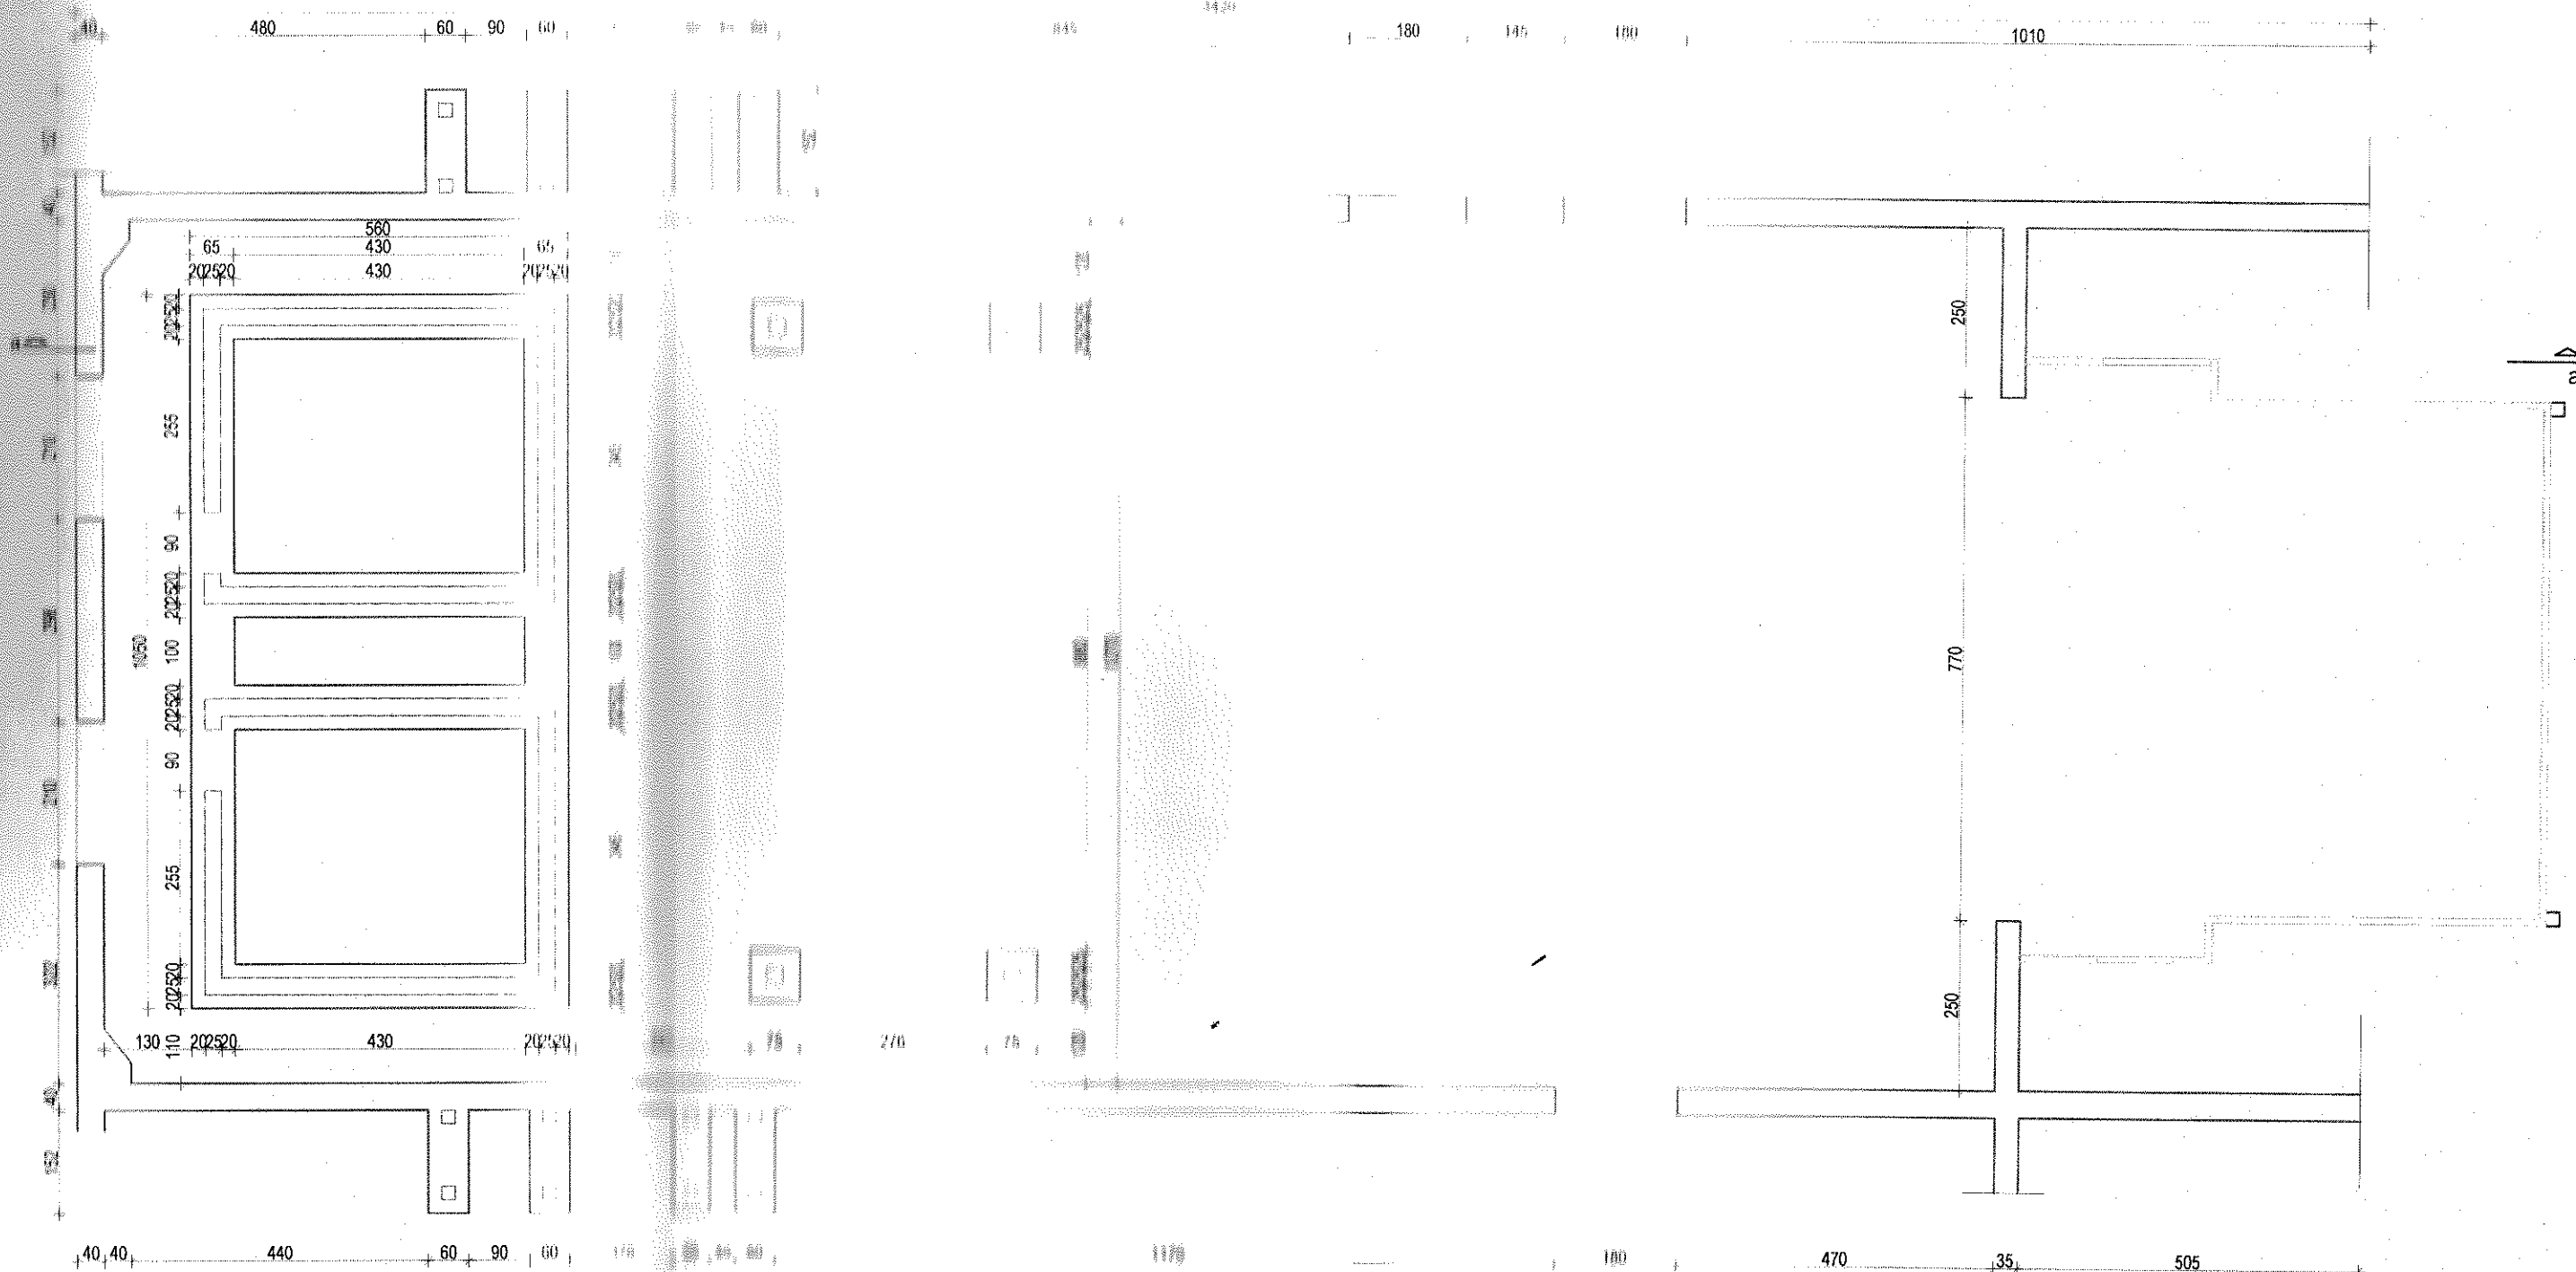

UREĐ OVLASŢENOG INŽENJERA GRAĐEVINARSTVA		BROJ T.D. : 02/18	
ZDRAVKO SLAVIĆ		MJ 1:100	
Stjepana Radića 116, Virovitica			
INVESTITOR:	CENTAR ZA KULTURU DRAGO BRITVIĆ	SADRŽAJ:	TLOCRT TEMELJA - PROJEKTIRANO
GRADEVINA:	REKONSTRUKCIJA DOMA KULTURE PITOMAČA - FAZA: ADAPTACIJA DVORANE		
MJESTO GRAĐENJA:	VIROVITICA		
VRSTA PROJEKTA:	GLAVNI PROJEKT		
DATUM:	LISTOPAD, 2018.		
		DIREKTOR: Zdravko Slavić, dipl. ing. građ.	
		PROJEKTANT: Rajko Stilić, ing. građ.	

TLOCRT PRIZEMLJA - PROJEKTIRANO
MJ 1:100

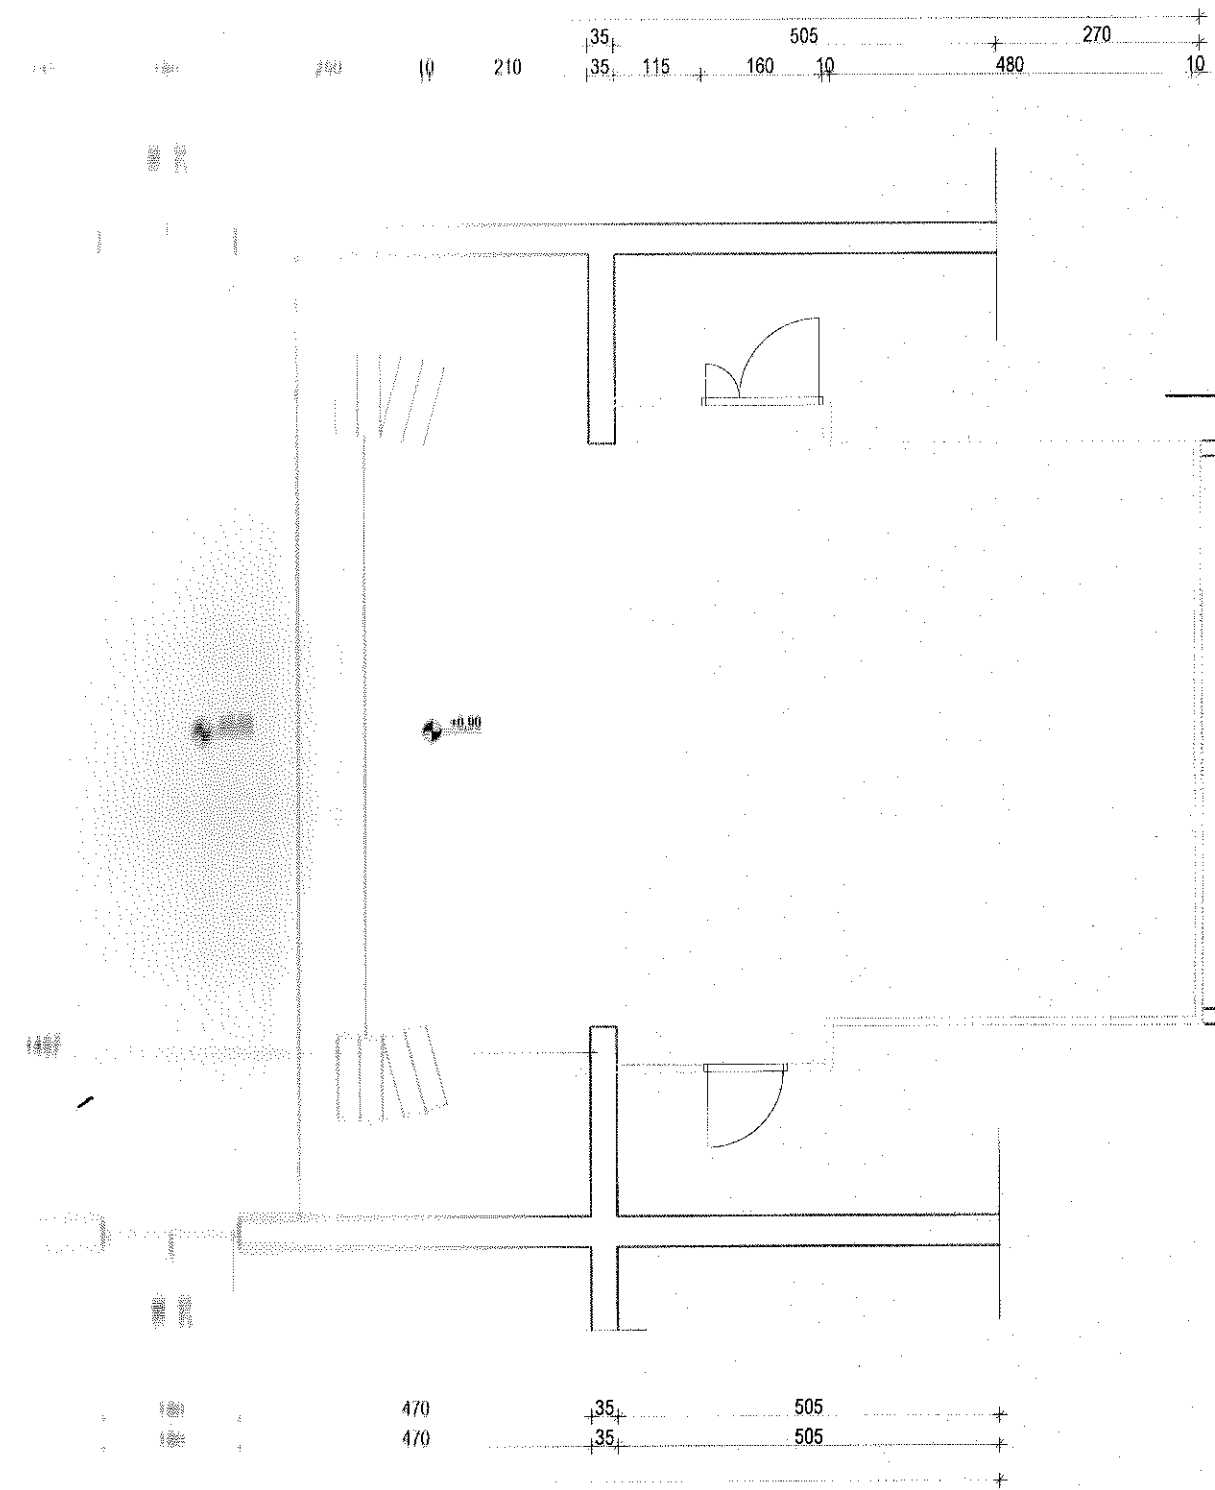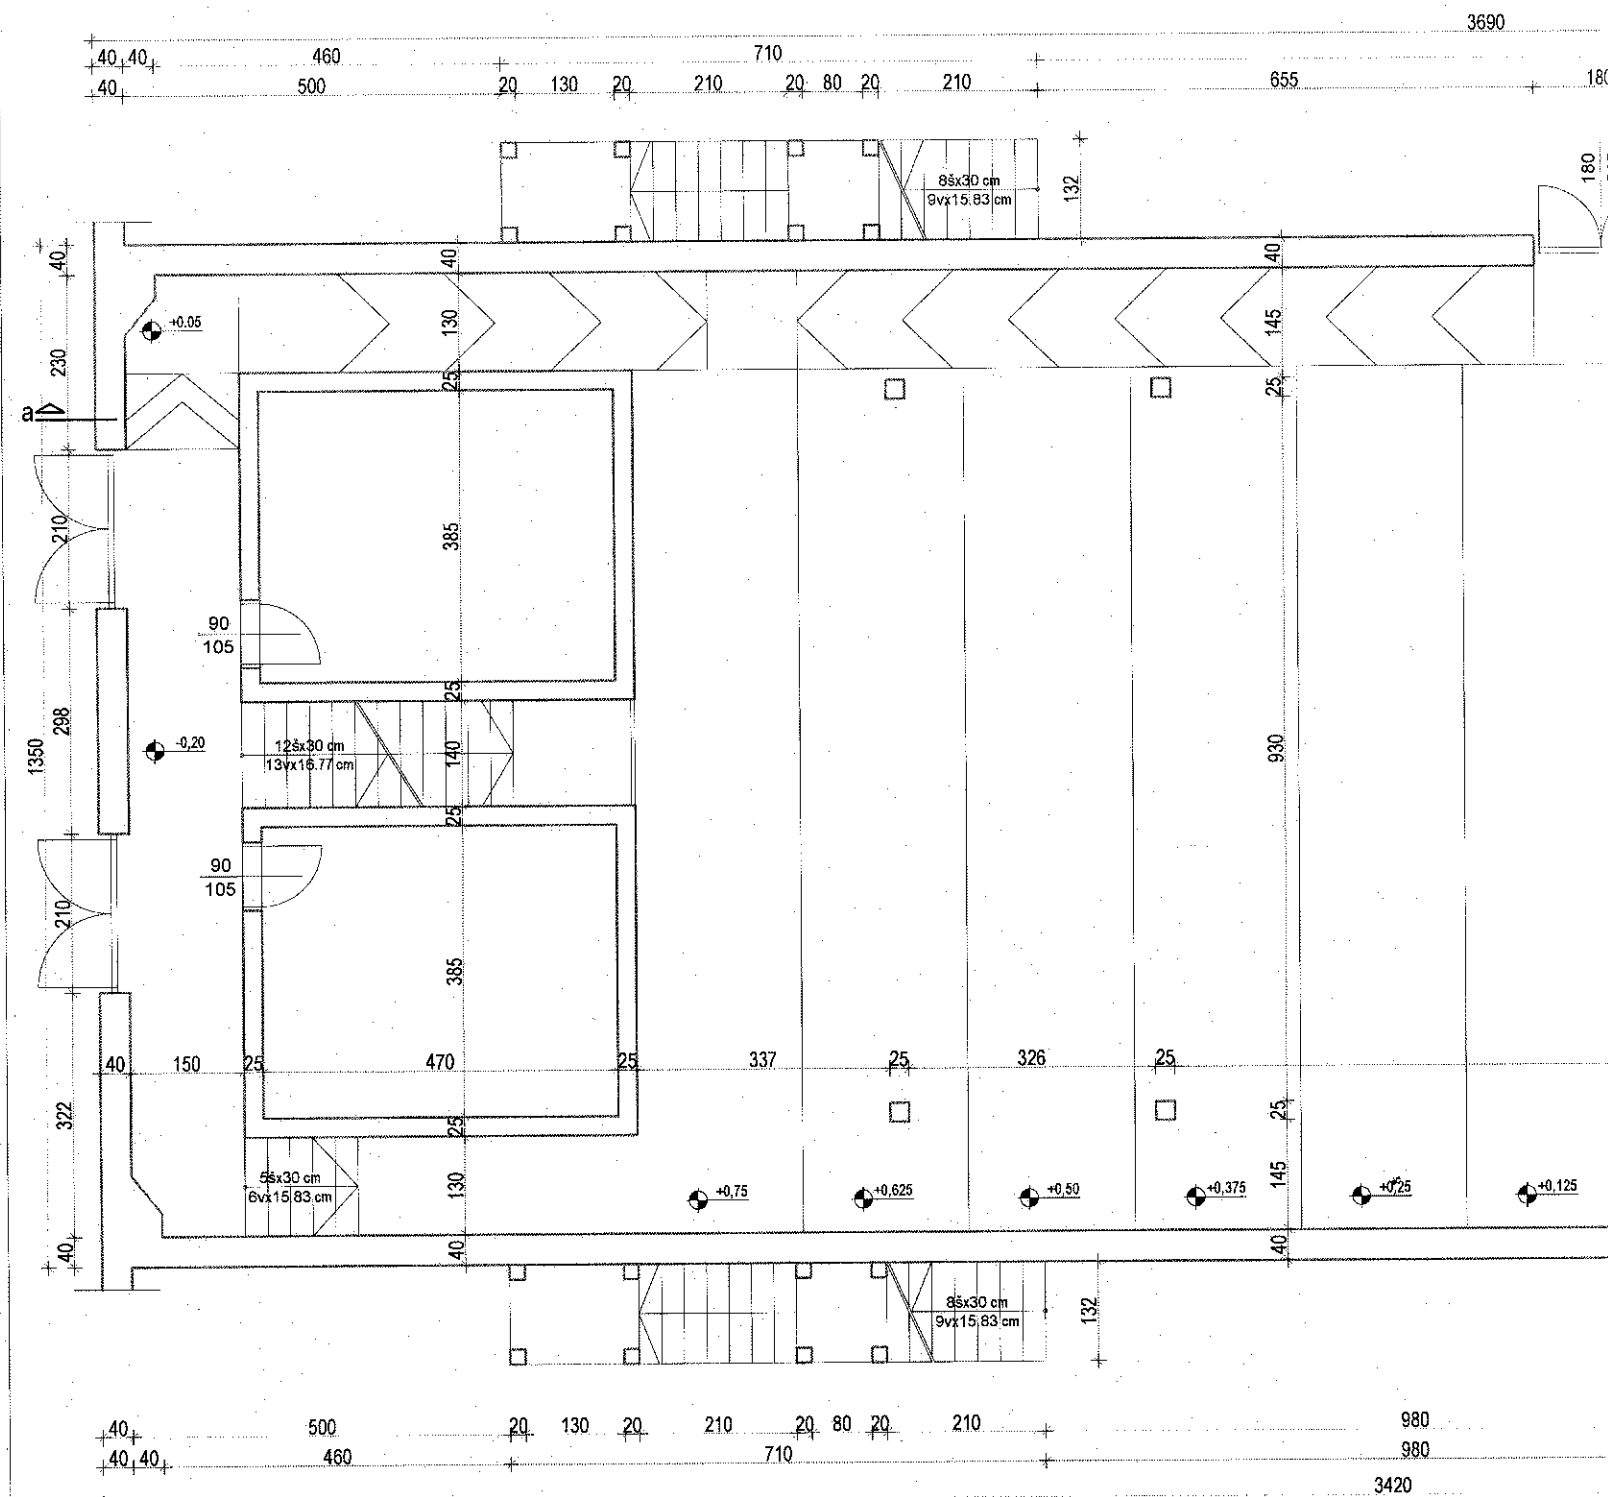


DIREKTOR: ZDRAVKO SLAVIĆ		tel : 033/ 730-565		BROJ T.D. : 02/18	
Dijelovna Radica 116, Virovitica		fax : 033/ 801-183		MJ 1:100	
INVESTITOR:	CENTAR ZA KULTURU DRAGO BRITVIĆ			SADRŽAJ:	TLOCRT PRIZEMLJA - PROJEKTIRANO
GRADJEVINA:	REKONSTRUKCIJA DOMA KULTURE PITOMAČA - FAZA: ADAPTACIJA DVORANE				
MJESTO GRADENJA:	VIROVITICA	DIREKTOR: Zdravko Slavić, dipl. ing. grad.			
VISTA PROJEKTA:	GLAVNI PROJEKT	PROJEKTANT: Rajko Stilić, ing. grad.			
DATUM:	LISTOPAD, 2018.				





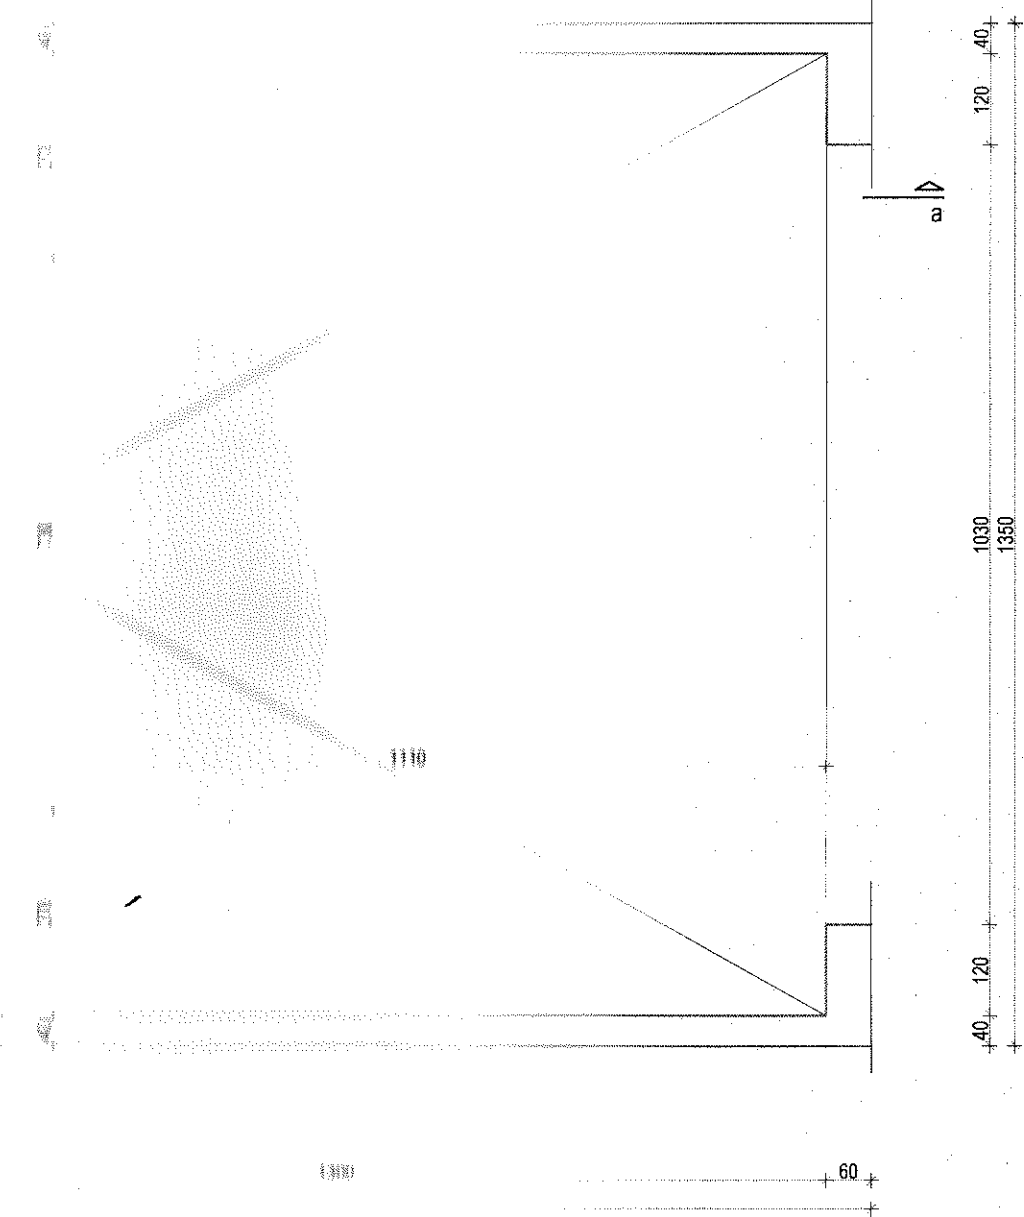


URED GRADNIH INŽENJERA GRAĐEVINARSTVA ZDRAVKO SLAVIĆ Brijunska Radića 116, Virovitica		tel.: 033/ 730-565 fax.: 033/ 801-183		BROJ T.D.: 02/18 MJ 1:100	
IZVOD:		CENTAR ZA KULTURU DRUGE BRITVIĆ		SADRŽAJ:	
GRAD VINA:		REKONSTRUKCIJA DOMA KULTURE PITOMAČA - FAZA: ADAPTACIJA DVORANE		TLOCRT KATA - PROJEKTIRANO	
MJEŠTO GRADENJA:		VIROVITICA		DIREKTOR: Zdravko Slavić, dipl. ing. građ.	
VRIJEME PROJEKTA:		GLAVNI PROJEKT		PROJEKTANT: Rajko Štibilović, ing. građ.	
DATUM:		LISTOPAD, 2018.			

PRESJEK A-A - PROJEKTIRANO
MJ 1:100

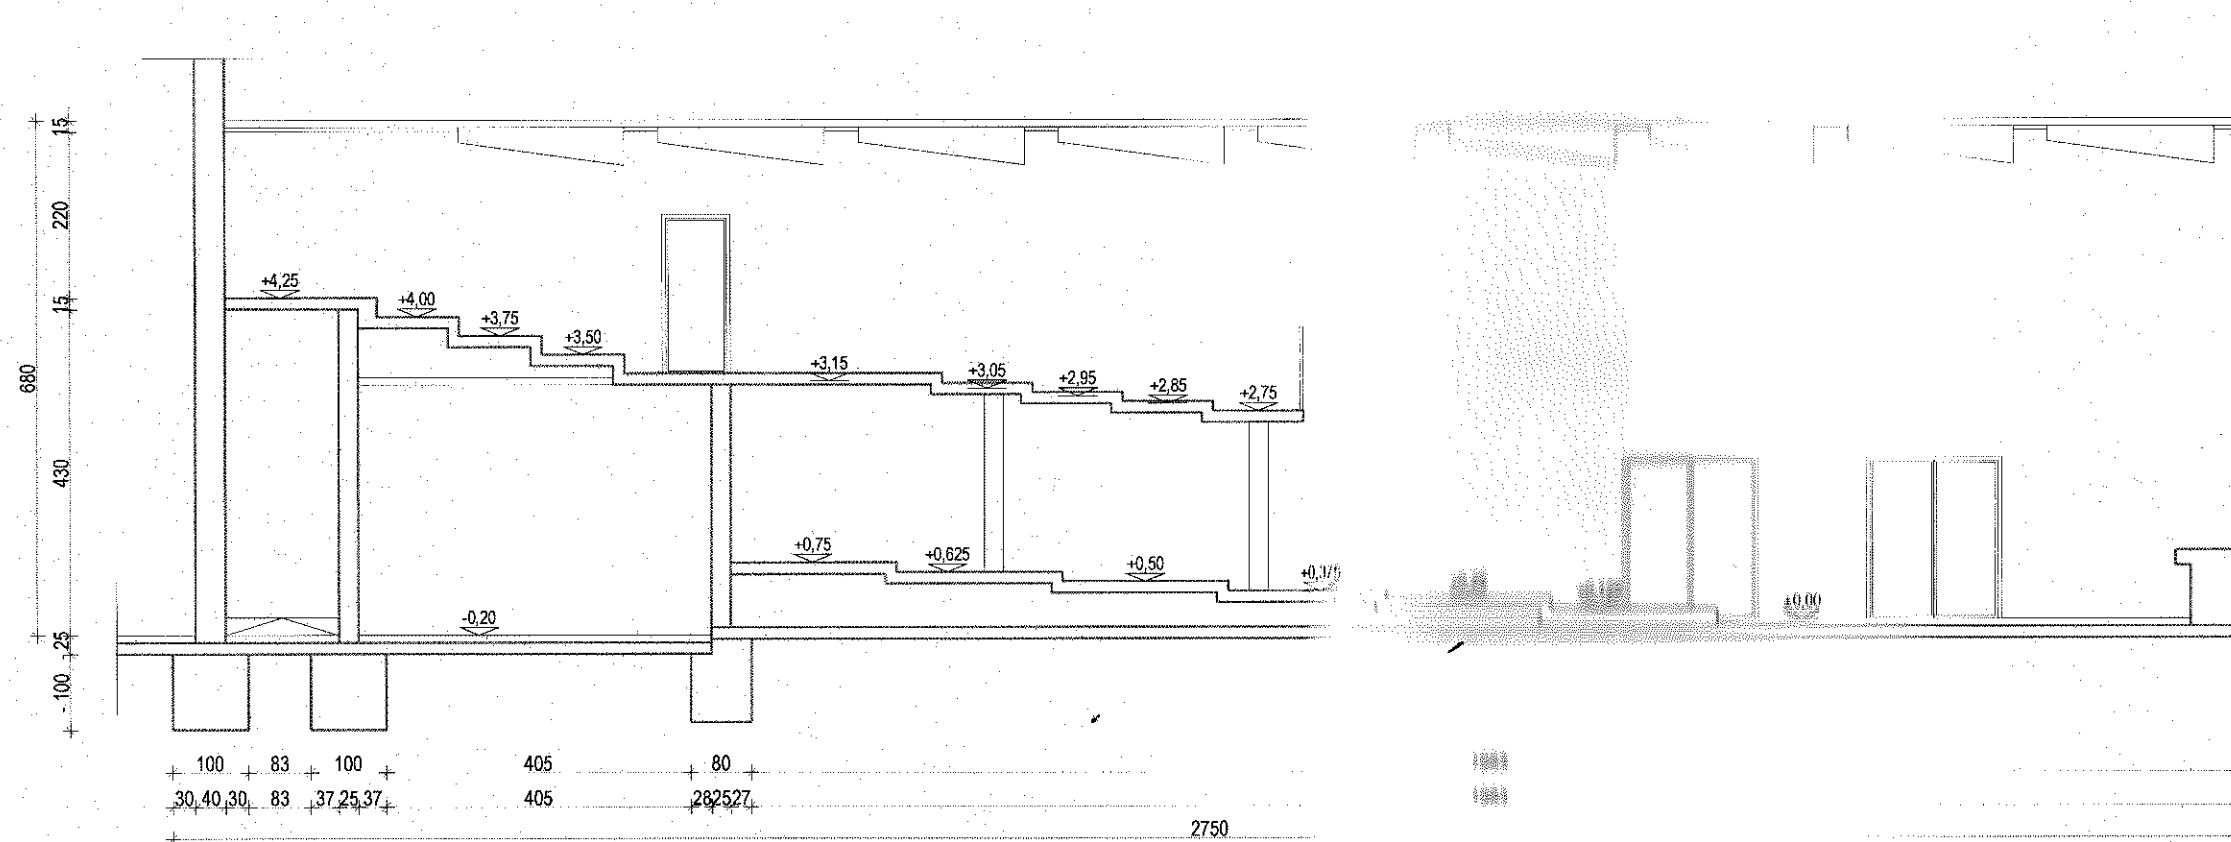


UREĐIO I OVLASĆIO INŽENJER GRAĐEVINARSTVA		BROJ T.D. : 02/18	
ZDRAVKO SLAVIĆ		MJ 1:100	
Bijepova Rudića 116, Virovitica			
tel. : 033/ 730-565			
fax. : 033/ 801-183			
IZVODILAC:	CENTAR ZA KULTURU DRAGO BRITVIĆ	SADRŽAJ:	PRESJEK A-A - PROJEKTIRANO
GRADJEVINA:	REKONSTRUKCIJA DOMA KULTURE PITOMAČA - FAZA: ADAPTACIJA DVORANE		
MJESTO GRADNJE:	VIROVITICA	DIREKTOR:	
VREĆA PROJEKTA:	GLAVNI PROJEKT	Zdravko Slavić, dipl. ing. grad.	
DATA:	LISTOPAD, 2018.	PROJEKTANT:	
		Rajko Stanić, ing. grad.	

PROČELJE SJEVEROISTOK - PROJEKTIRANO
MJ 1:200

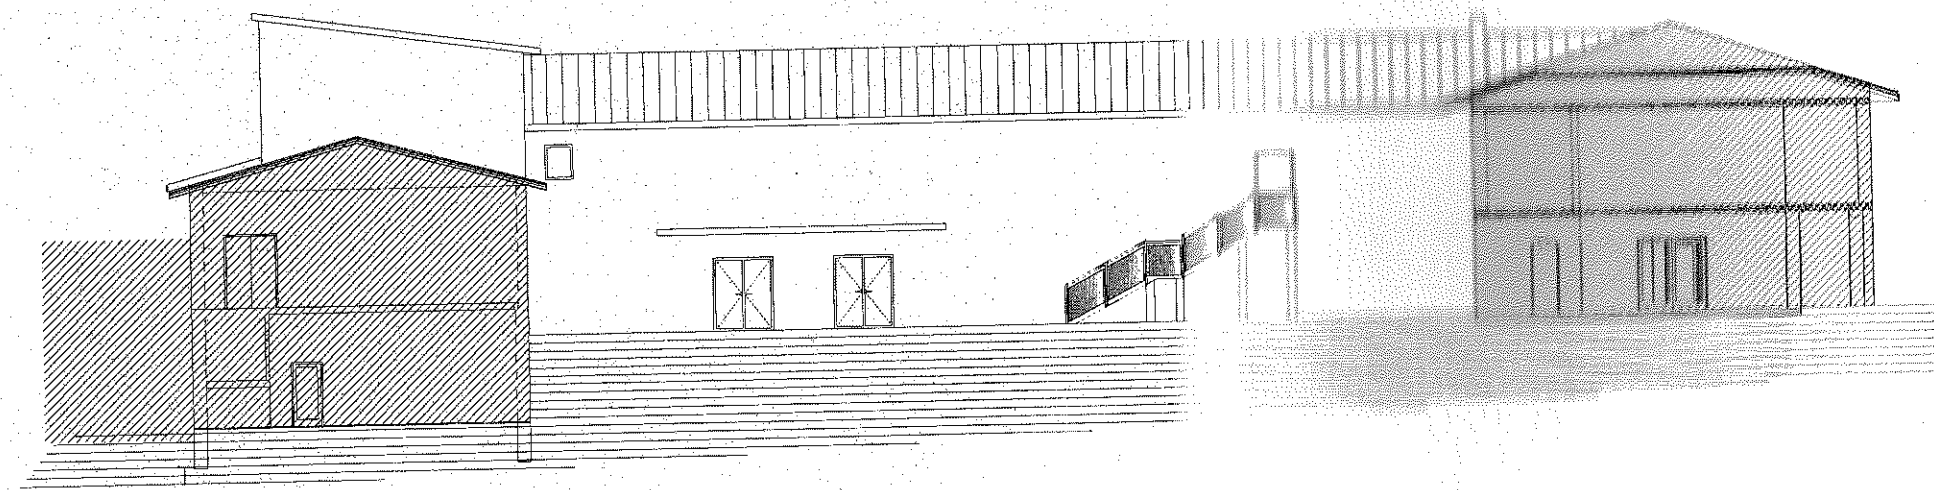

URED GRADITELJSKOG INŽINJERA GRAĐEVINARSTVA ZDRAVKO SLAVIĆ Brijuni, Ploče 116, Virovitica		tel : 033/ 730-565 fax : 033/ 801-183	BROJ T.D. : 02/18 MJ 1:200
CENTAR ZA KULTURU DRAGO BRITVIĆ REKONSTRUKCIJA DOMA KULTURE PITOMAČA - FAZA: ADAPTACIJA DVORANE VIROVITICA GLAVNI PROJEKT LISTOPAD, 2018.		SADRŽAJ: PROČELJE SJEVEROISTOK - PROJEKTIRANO DIREKTOR: Zdravko Slavić, dipl. ing. građ. PROJEKTANT: Rajko Stilić, ing. građ.	

PROČELJE JUGOZAPAD - PROJEKTIRANO
MJ 1:200

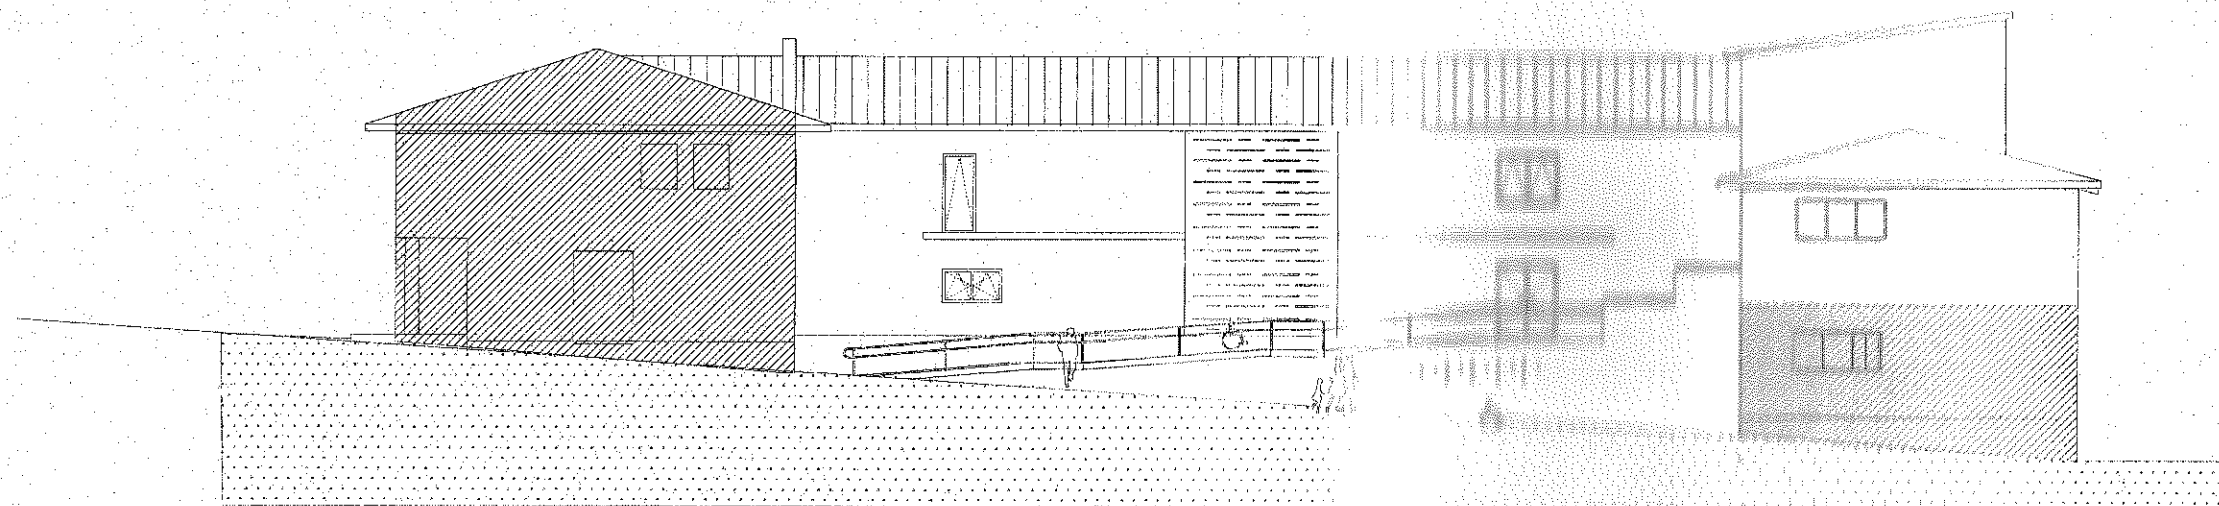

UREĐIO: GRAĐEVINARSKO INŽENJERSKO GRAĐEVINARSTVO		BROJ T.D. : 02/18	
ZDRAVKO SLAVIĆ		MJ 1:200	
Sukobna Redica 116, Virovitica		CENTAR ZA KULTURU DRAGO BRITVIĆ	
REKONSTRUKCIJA DOMA KULTURE PITOMAČA - FAZA: ADAPTACIJA DVORANE		SADRŽAJ: PROČELJE JUGOZAPAD - PROJEKTIRANO	
VIRIVITICA		DIREKTOR:	
GLAVNI PROJEKT		Zdravko Slavić, dipl. ing. grad.	
LISTOPAD, 2018.		PROJEKTANT:	
		Rajko Stilić, ing. grad.	