


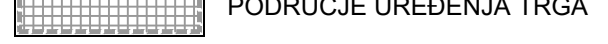


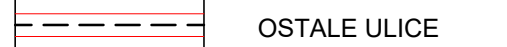


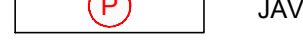
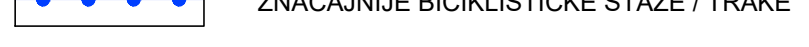
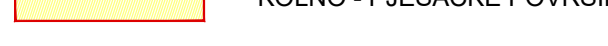


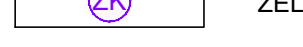
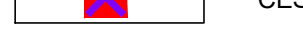
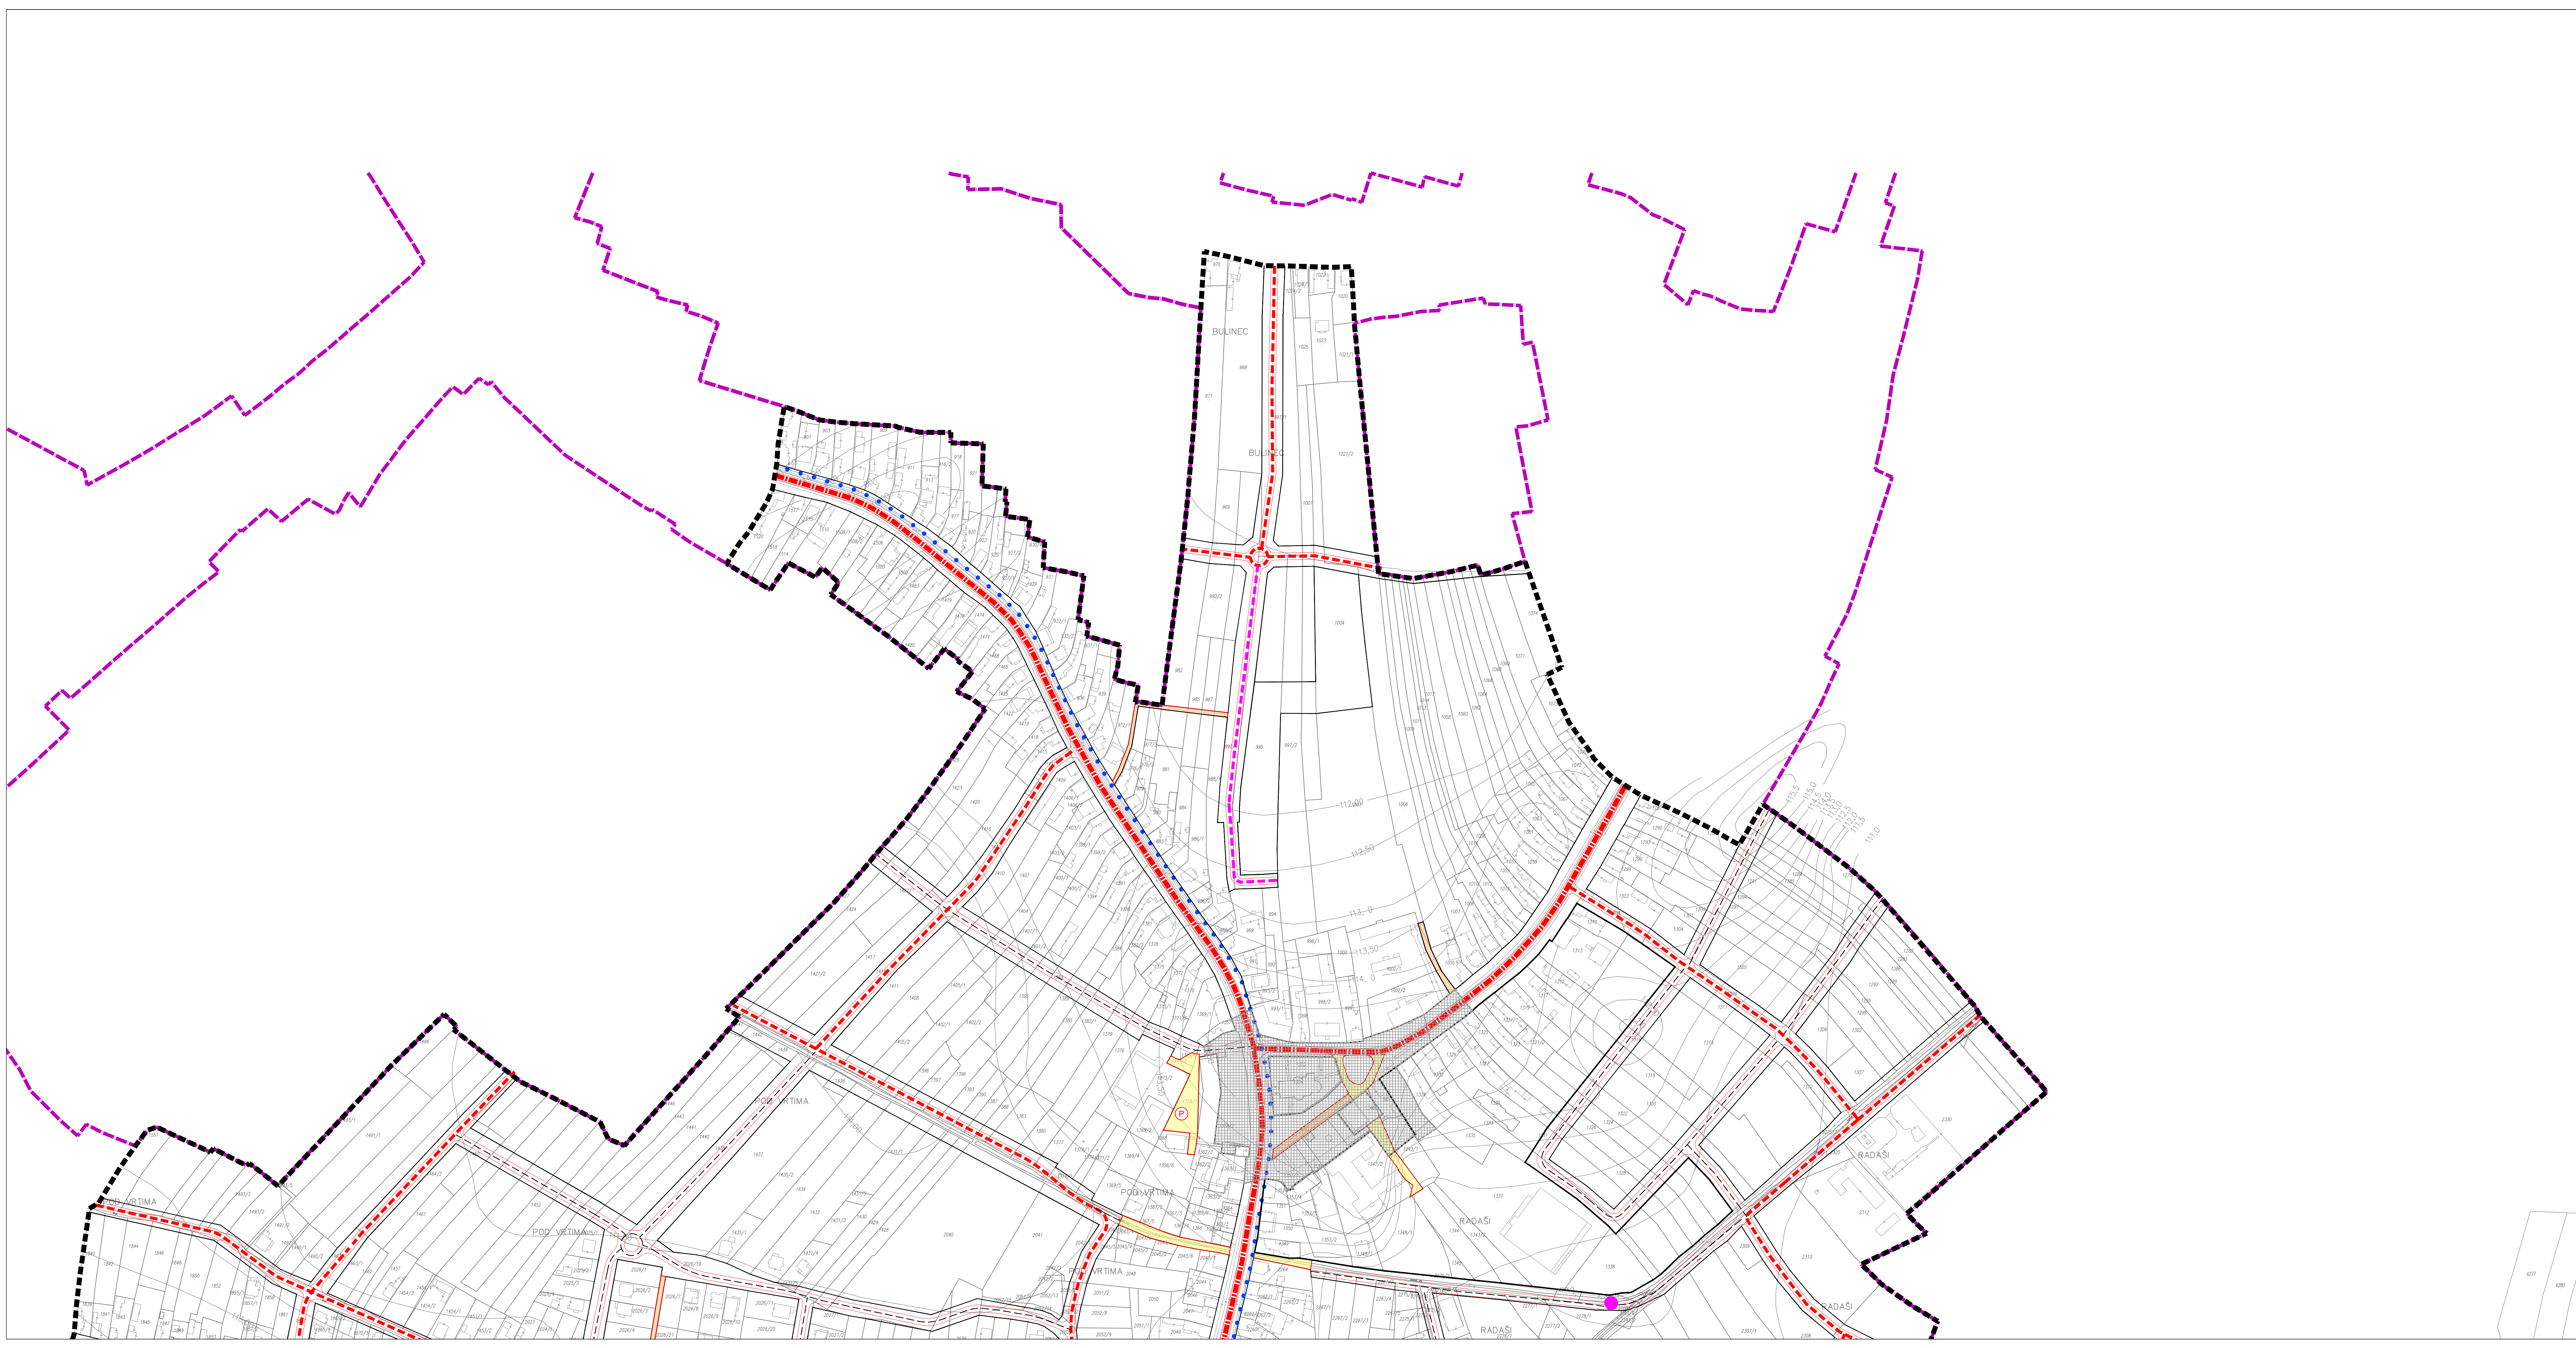


0 100m 200m MJ 1:2000

TUMAČ PLANSKOG ZNAKOVLJA

-  GRANICA OBUHVATA PLANA
-  GRANICA GRADEVINSKOG PODRUČJA NASELJA PITOMAČA
-  REGULACIJSKI PRAVAC
-  PODRUČJE UREĐENJA TRGA
- CESTOVNI PROMET**
-  GLAVNA MJESNA ULICA
-  SABIRNA ULICA
-  OSTALE ULICE
-  PROMETNE POVRŠINE-ULIČNI KORIDOR
-  AUTOBUŠNO STAJALIŠTE
-  JAVNO PARKIRALIŠTE
-  ZNAČAJNIJE BIKIKLISTIČKE STAZE / TRAKE
-  KOLNO - PJEŠAČKE POVRŠINE
-  PJEŠAČKI PROLAZ
- ŽELJEZNIČKI PROMET**
-  KORIDOR ŽELJEZNIČKE PRUGE I. REDA / R202
-  ŽELJEZNIČKI KOLODVOR
-  CESTOVNI PRIJELAZ U JEDNOJ RAZINI



URBANISTIČKI PLAN UREĐENJA DIJELA NASELJA PITOMAČA
IV. IZMJENE I DOPUNE

PROMETNA, ULIČNA I KOMUNALNA INFRASTRUKTURNA MREŽA
PROMET

Županija:	VIROVITIČKO-PODRAVSKA
Općina:	PITOMAČA
Naziv prostornog plana:	UPU dijela naselja Pitomača - IV. Izmjene i dopune
Naziv kartografskog prikaza:	2A.1.PROMETNA, ULIČNA I KOMUNALNA INFRASTRUKTURNA MREŽA PROMET
Broj kartografskog prikaza:	2A.1.
Mjerilo kartografskog prikaza:	1: 2 000
Odluka o izradi IV. Izmjene i dopune UPU-a dijela naselja Pitomača (službeno glasilo):	Odluka predstavničkog tijela o donošenju plana (službeno glasilo):
"SLUŽBENE NOVINE" Općine Pitomača broj 8/22	"SLUŽBENE NOVINE" Općine Pitomača broj XX/23
Javna rasprava (datum objave): 24.04.2023. god.	Javni uvid održan: od: 04.05.2023. god. do: 12.05.2023. god.
Pečat tijela odgovornog za provođenje javne rasprave:	Odgovorna osoba za provođenje javne rasprave:
	DANIJELO PETKOVIĆ dipl.oec. (ime, prezime i potpis)
Pravna osoba/tijelo koje je izradilo plan:	VTC-PROJEKT d.o.o. VIROVITICA
Pečat pravne osobe/tijela koje je izradilo plan:	Odgovorna osoba:
	ŽELJKO LOVREKOVIĆ, dipl.inž.grad. (ime, prezime i potpis)
Odgovorni voditelj:	DAMIR KOVAČEVIĆ, dipl.inž.arh. (ime, prezime i potpis)
Stručni tim u izradi plana:	3. ŽELJKO LOVREKOVIĆ, dipl.inž.grad.
1. DAMIR KOVAČEVIĆ, dipl.inž.arh.	4. BRANIMIR BUKVIĆ, dipl.inž.grad.
2. ĐURĐICA MARBAH-BARTONIČEK, dipl.inž.arh.	
Pečat predstavničkog tijela:	Predsjednik predstavničkog tijela:
	RIKARD BAKAN, mag.oec. (ime, prezime i potpis)
Istovjnost ovog prostornog plana s izvornikom ovjerava:	Pečat nadležnog tijela:
(ime, prezime i potpis)	