
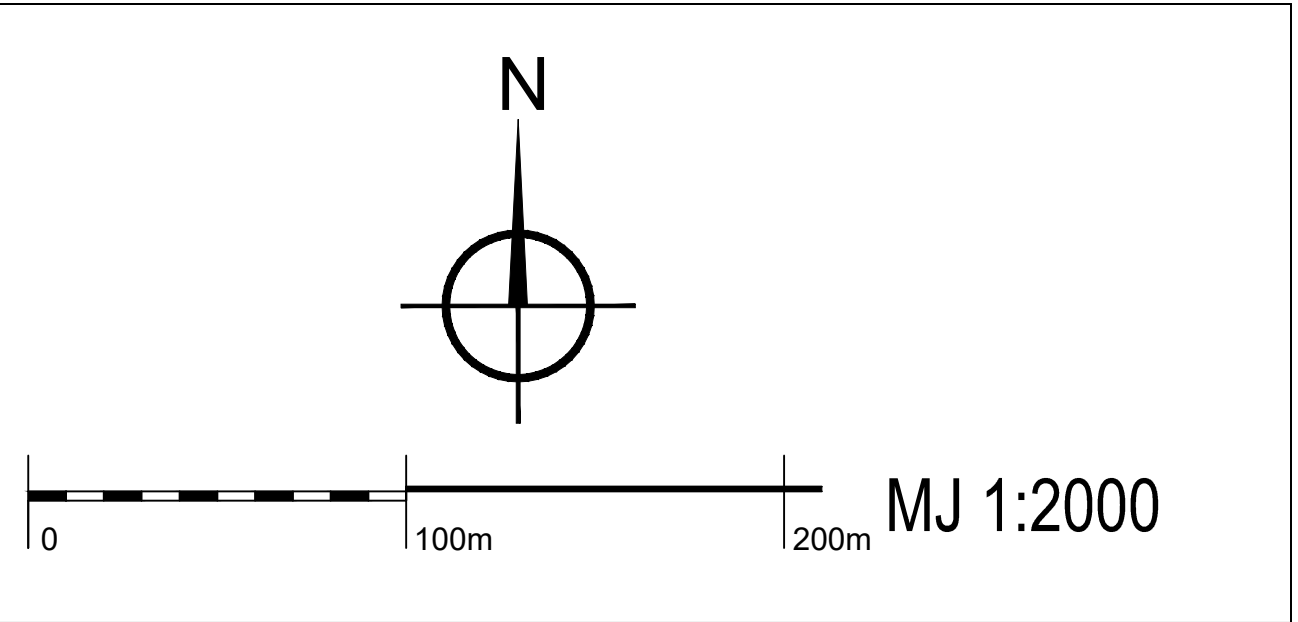


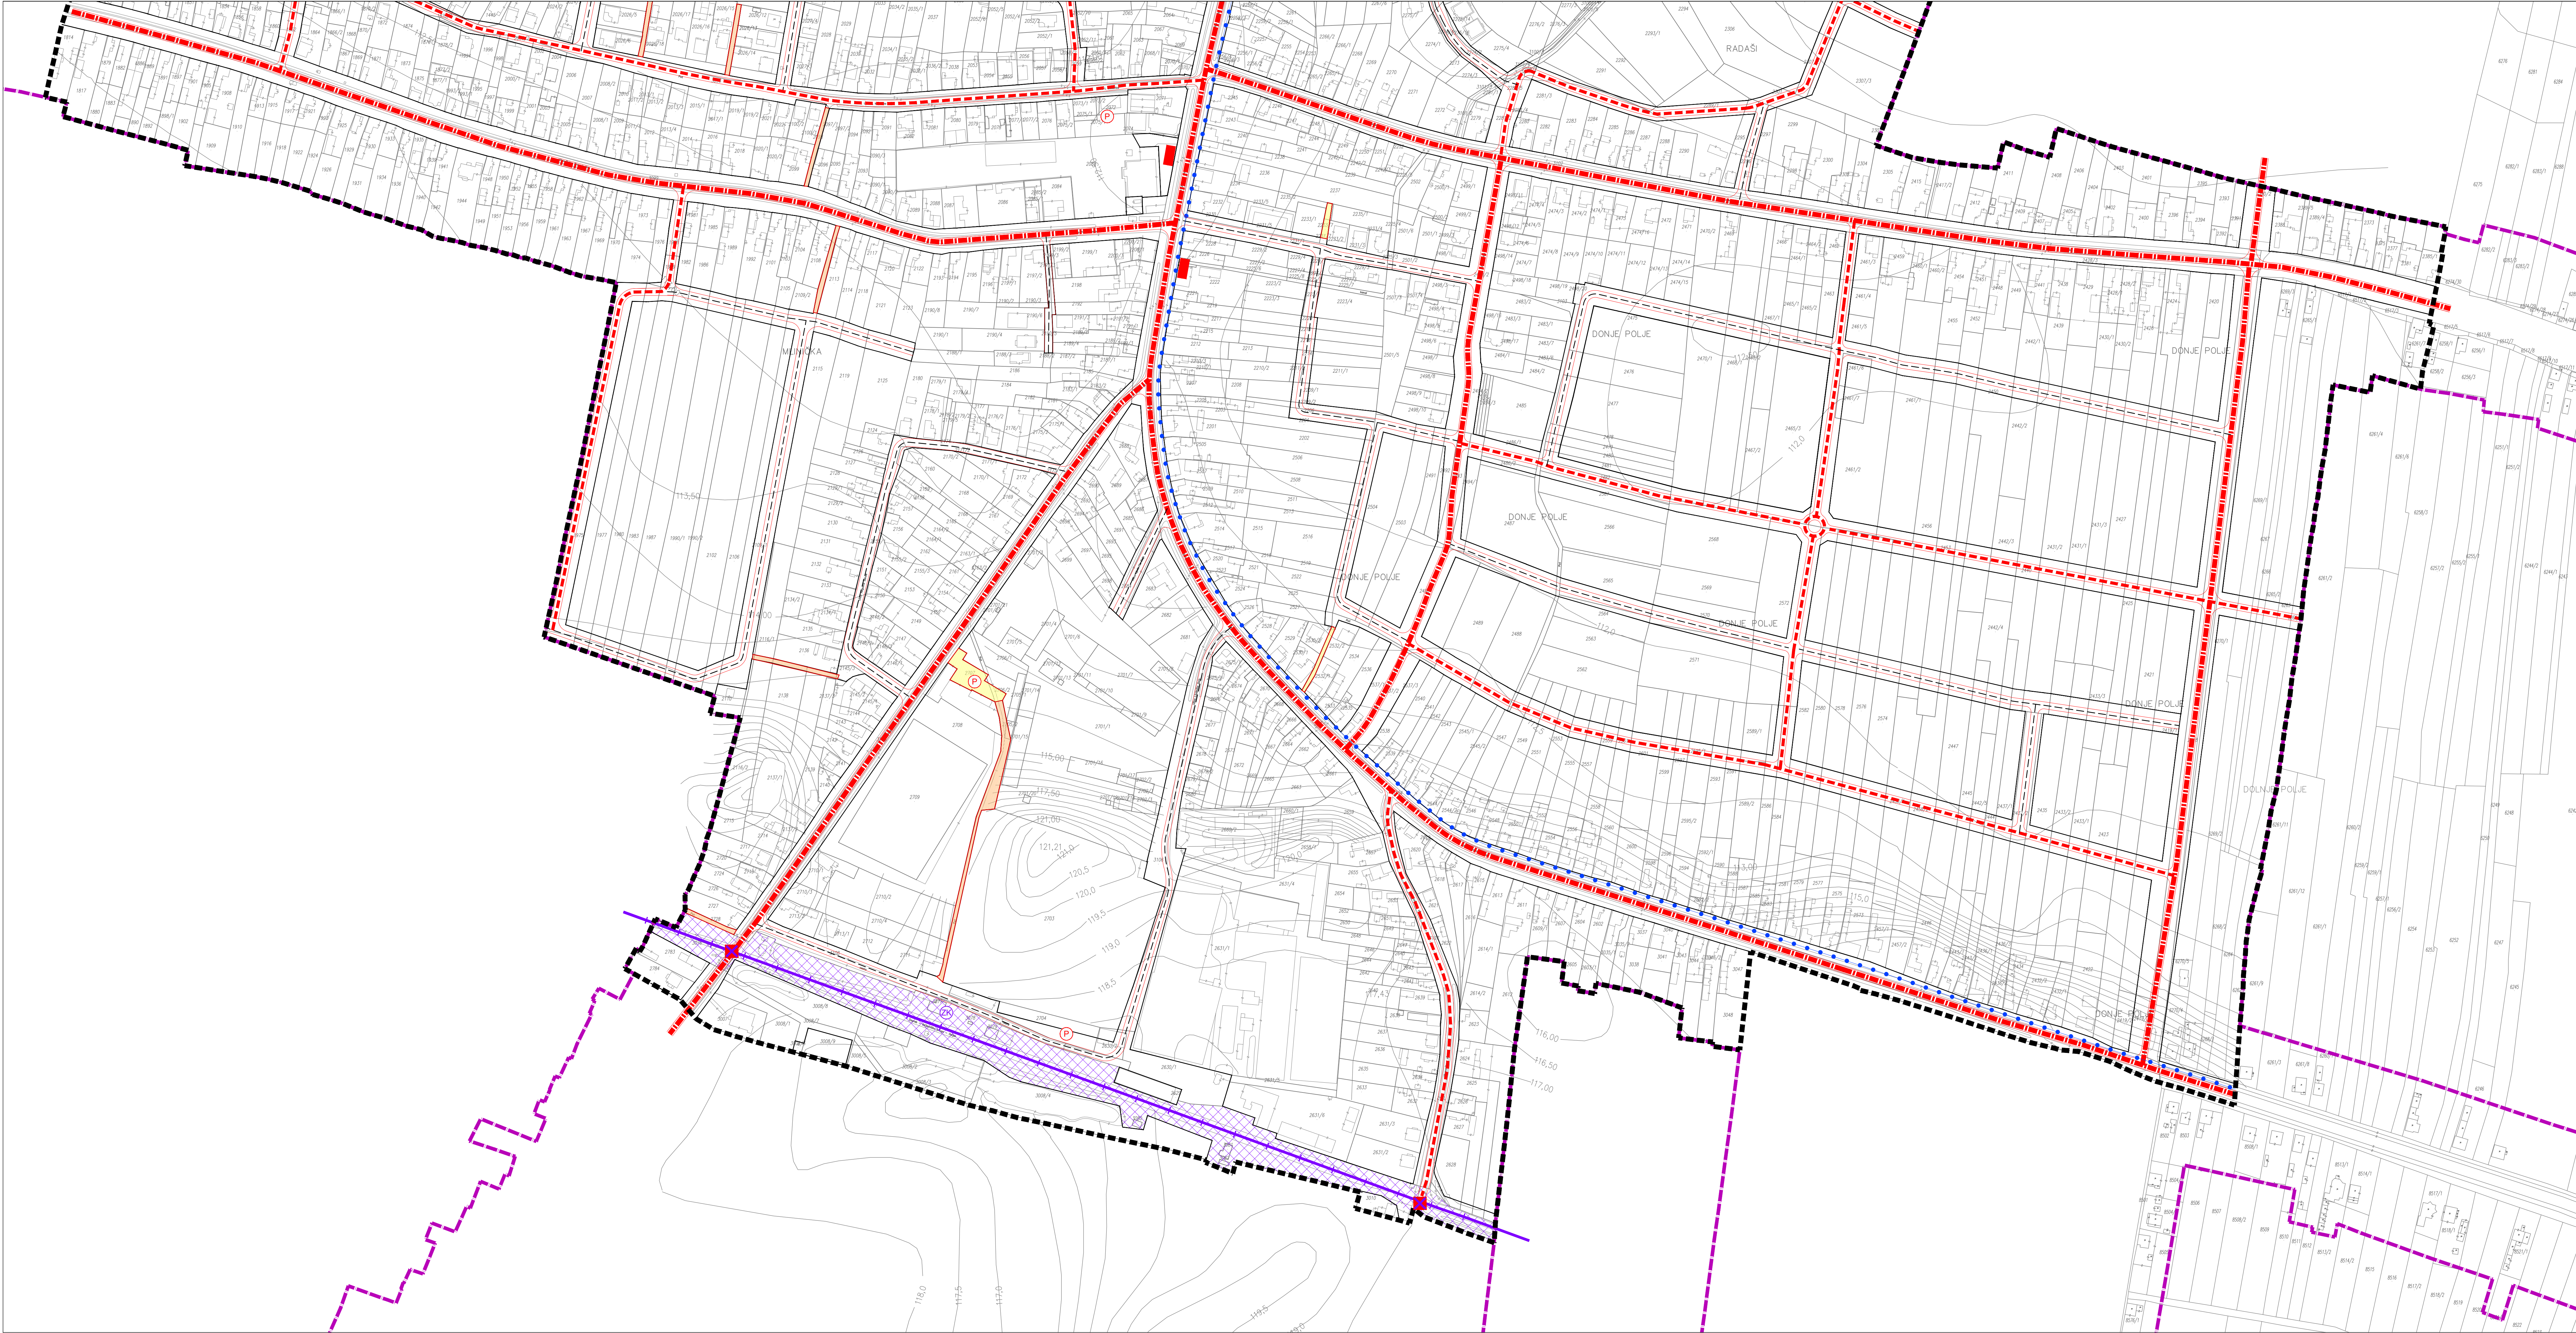

TUMAČ PLANSKOG ZNAKOVLJA	
	GRANICA OBUHVATA PLANA
	GRANICA GRAĐEVINSKOG PODRUČJA NASELJA PITOMAČA
	REGULACUSKI PRAVAC
CESTOVNI PROMET	
	GLAVNA MJESNA ULICA
	SABIRNA ULICA
	OSTALE ULICE
	PROMETNE POVRŠINE-ULIČNI KORIDOR
	AUTOBUSNO STAJALIŠTE
	JAVNO PARKIRALIŠTE
	ZNAČAJNIJE BIKLISTIČKE STAZE / TRAKE
	KOLNO - PJEŠAČKE POVRŠINE
	PJEŠAČKI PROLAZ
ŽELJEZNIČKI PROMET	
	KORIDOR ŽELJEZNIČKE PRUGE I. REDA / R202
	ŽELJEZNIČKI KOLODVOR
	CESTOVNI PRIJELAZ U JEDNOJ RAZINI

URBANISTIČKI PLAN UREĐENJA DIJELA NASELJA PITOMAČA
IV. IZMJENE I DOPUNE

PRIJEDLOG
PROMETNA, ULIČNA I KOMUNALNA INFRASTRUKTURNA MREŽA
PROMET

Županija:	VIROVITIČKO-PODRAVSKA
Općina:	PITOMAČA
Naziv prostornog plana:	
UPU dijela naselja Pitomača - IV. Izmjene i dopune	
Naziv kartografskog prikaza:	
2A.2. PROMETNA, ULIČNA I KOMUNALNA INFRASTRUKTURNA MREŽA PROMET	
Broj kartografskog prikaza:	Mjerilo kartografskog prikaza:
2A.2.	1: 2 000
Odluka o izradi IV. Izmjena i dopuna UPU dijela naselja Pitomača (službeno glasilo):	Odluka predstavničkog tijela o donošenju plana (službeno glasilo):
"SLUŽBENE NOVINE" Općine Pitomača broj 8/22	"SLUŽBENE NOVINE" Općine Pitomača broj XX/23
Javna rasprava (datum objave): 24.04.2023. god.	Javni uvid održan: od: 04.05.2023. god. do: 12.05.2023. god.
Pečat tijela odgovornog za provođenje javne rasprave:	Odgovorna osoba za provođenje javne rasprave:
	DANIJEL PETKOVIĆ dipl.oec. (ime, prezime i potpis)
Pravna osoba/tijelo koje je izradilo plan:	
VTC-PROJEKT d.o.o. VIROVITICA	
Pečat pravne osobe/tijela koje je izradilo plan:	
Odgovorna osoba:	
ŽELJKO LOVREKOVIĆ, dipl.inž.grad. (ime, prezime i potpis)	
Odgovorni voditelj:	
DAMIR KOVAČEVIĆ, dipl.inž.arh. (ime, prezime i potpis)	
Stručni tim u izradi plana:	
1. DAMIR KOVAČEVIĆ, dipl.inž.arh.	3. ŽELJKO LOVREKOVIĆ, dipl.inž.grad.
2. ĐURĐICA MARBAH-BARTONIČEK, dipl.inž.arh.	4. BRANIMIR BUKVIĆ, dipl.inž.grad.
Pečat predstavničkog tijela:	
Predsjednik predstavničkog tijela:	
RIKARD BAKAN, mag.oec. (ime, prezime i potpis)	
Istovjetnost ovog prostornog plana s izvornikom ovjerava:	Pečat nadležnog tijela:
(ime, prezime i potpis)	