


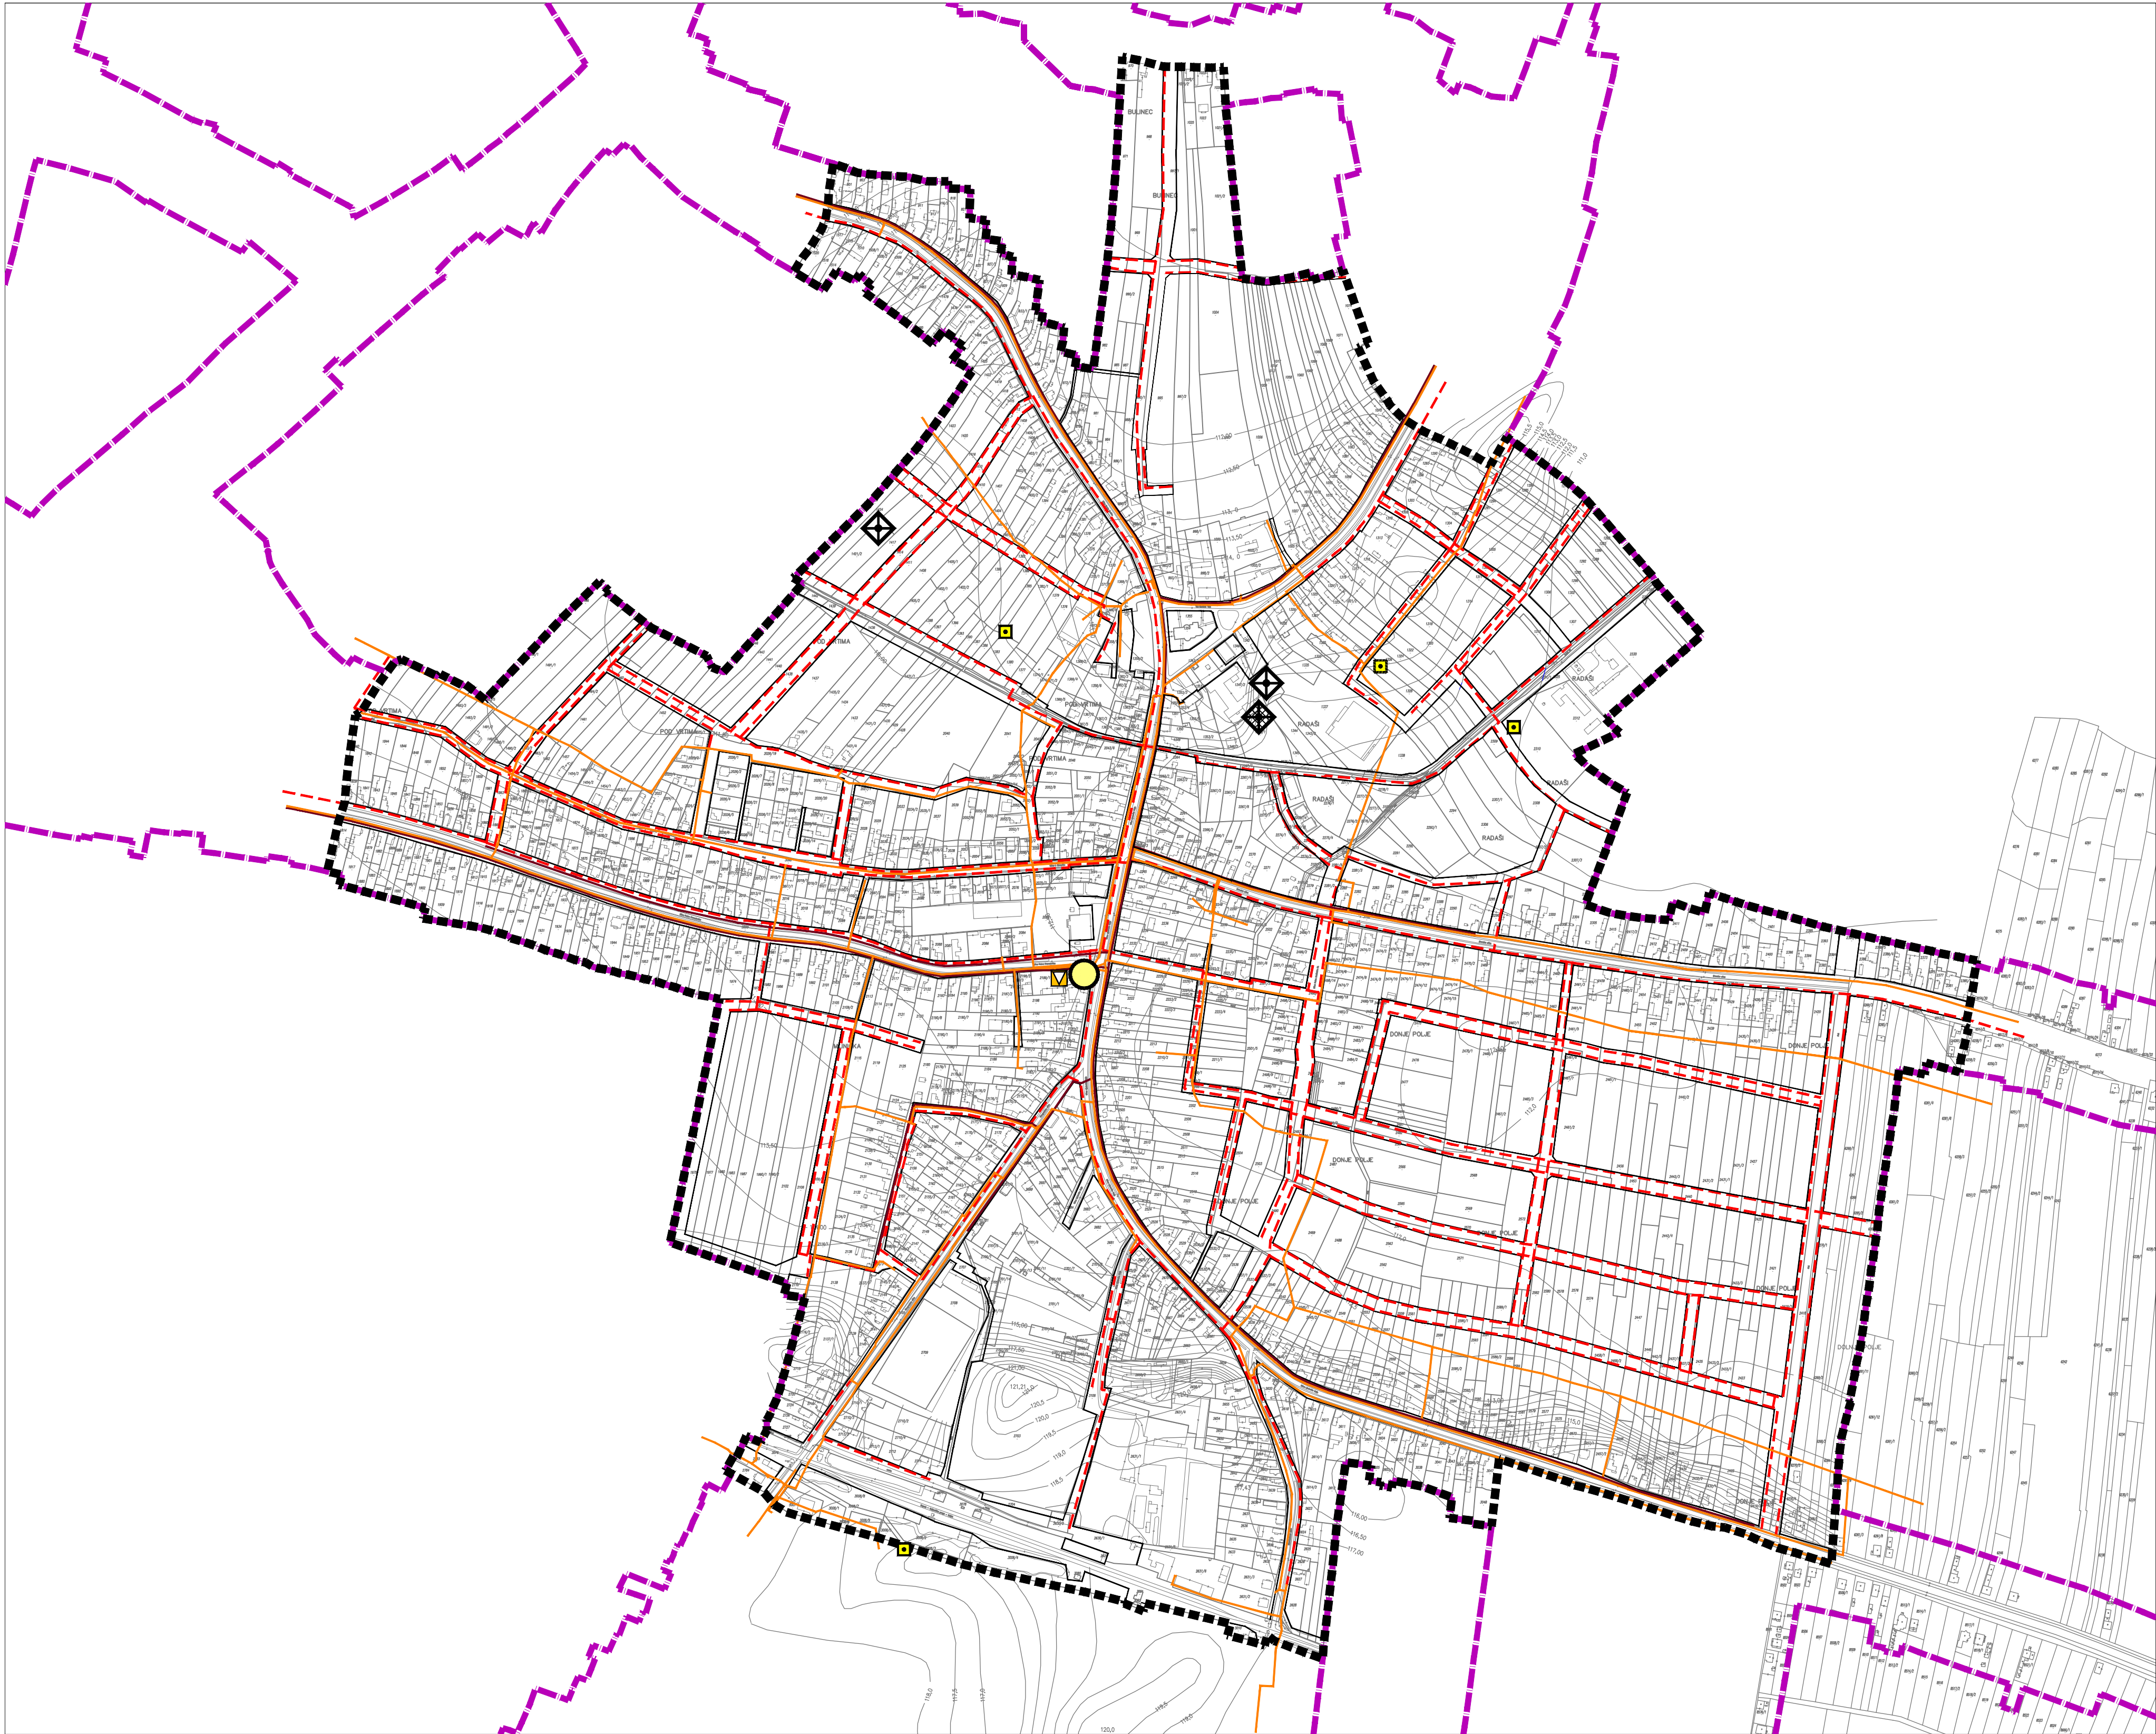

TUMAČ PLANSKOG ZNAKOVLJA



GRANICA OBUHVATA PLANA

GRANICA GRAĐEVINSKOG PODRUČJA NASELJA PITOMAČA




POŠTA

POŠTANSKI URED

TELEKOMUNIKACIJE

Nepokretna mreža

- Komutacijski čvorovi

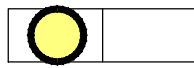

UDALJENI PRETPLATNIČKI STUPANJ

- Vodovi i kanali



DISTRIBUCIJSKA KABELSKA KANALIZACIJA (DTK)


MREŽNI KABEL

Pokretna mreža




OSNOVNA POSTAJA

RADIO I TV SUSTAV VEZA

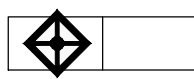



TV PRETVARAČ

KABELSKA TV

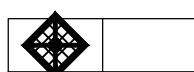

KTV GLAVNA POSTAJA

KTV KABELSKA MREŽA (VODOVI I UREĐAJI)

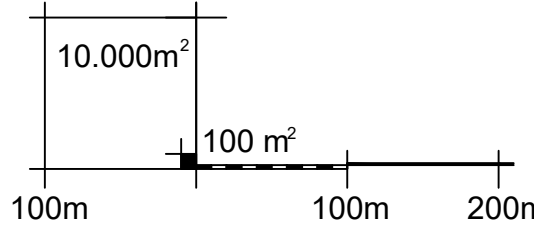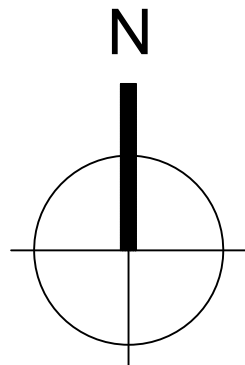

MJ 1:5000

URBANISTIČKI PLAN UREĐENJA DIJELA NASELJA PITOMAČA
IV. IZMJENE I DOPUNE

PRIJEDLOG

2.B PROMETNA, ULIČNA I KOMUNALNA INFRASTRUKTURNA MREŽA
POŠTA, ELEKTRNIČKE KOMUNIKACIJE I RTV SUSTAV VEZA

Županija:	VIROVITIČKO-PODRAVSKA
Općina:	PITOMAČA
Naziv prostornog plana:	UPU dijela naselja Pitomača - IV. Izmjene i dopune
Naziv kartografskog prikaza:	2B, PROMETNA, ULIČNA I KOMUNALNA INFRASTRUKTURNA MREŽA POŠTA, ELEKTRNIČKE KOMUNIKACIJE I RTV SUSTAV VEZA
Broj kartografskog prikaza:	2B.
Mjerilo kartografskog prikaza:	1: 5 000
Odluka o izradi IV. Izmjena i dopuna UPU-a dijela naselja Pitomača (službeno glasilo):	Odluka predstavničkog tijela o donošenju plana (službeno glasilo):
"SLUŽBENE NOVINE" Općine Pitomača broj 8/22	"SLUŽBENE NOVINE" Općine Pitomača broj XX/23
Javna rasprava (datum objave):	Javni uvid održan:
24.04.2023. god.	od:04.05.2023. god. do:12.05.2023. god.
Pečat tijela odgovornog za provođenje javne rasprave:	Odgovorna osoba za provođenje javne rasprave:
	DANIJEL PETKOVIĆ dipl.oec. (ime, prezime i potpis)
Pravna osoba/tijelo koje je izradilo plan:	VTC-PROJEKT d.o.o. VIROVITICA
Pečat pravne osobe/tijela koje je izradilo plan:	Odgovorna osoba:
	ŽELJKO LOVREKOVIĆ, dipl.inž.građ. (ime, prezime i potpis)
Odgovorni voditelj:	DAMIR KOVAČEVIĆ, dipl.inž.arh. (ime, prezime i potpis)
Stručni tim u izradi plana:	3.ŽELJKO LOVREKOVIĆ, dipl.inž.građ. 4.BRANIMIR BUKVIĆ, dipl.inž.građ.
1.DAMIR KOVAČEVIĆ, dipl.inž.arh. 2.ĐURĐICA MARBAH-BARTONIČEK, dipl.inž.arh.	
Pečat predstavničkog tijela:	Predsjednik predstavničkog tijela:
	RIKARD BAKAN, mag.oec. (ime, prezime i potpis)
Istovjetnost ovog prostornog plana s izvornikom ovjerava:	Pečat nadležnog tijela:
(ime, prezime i potpis)	