


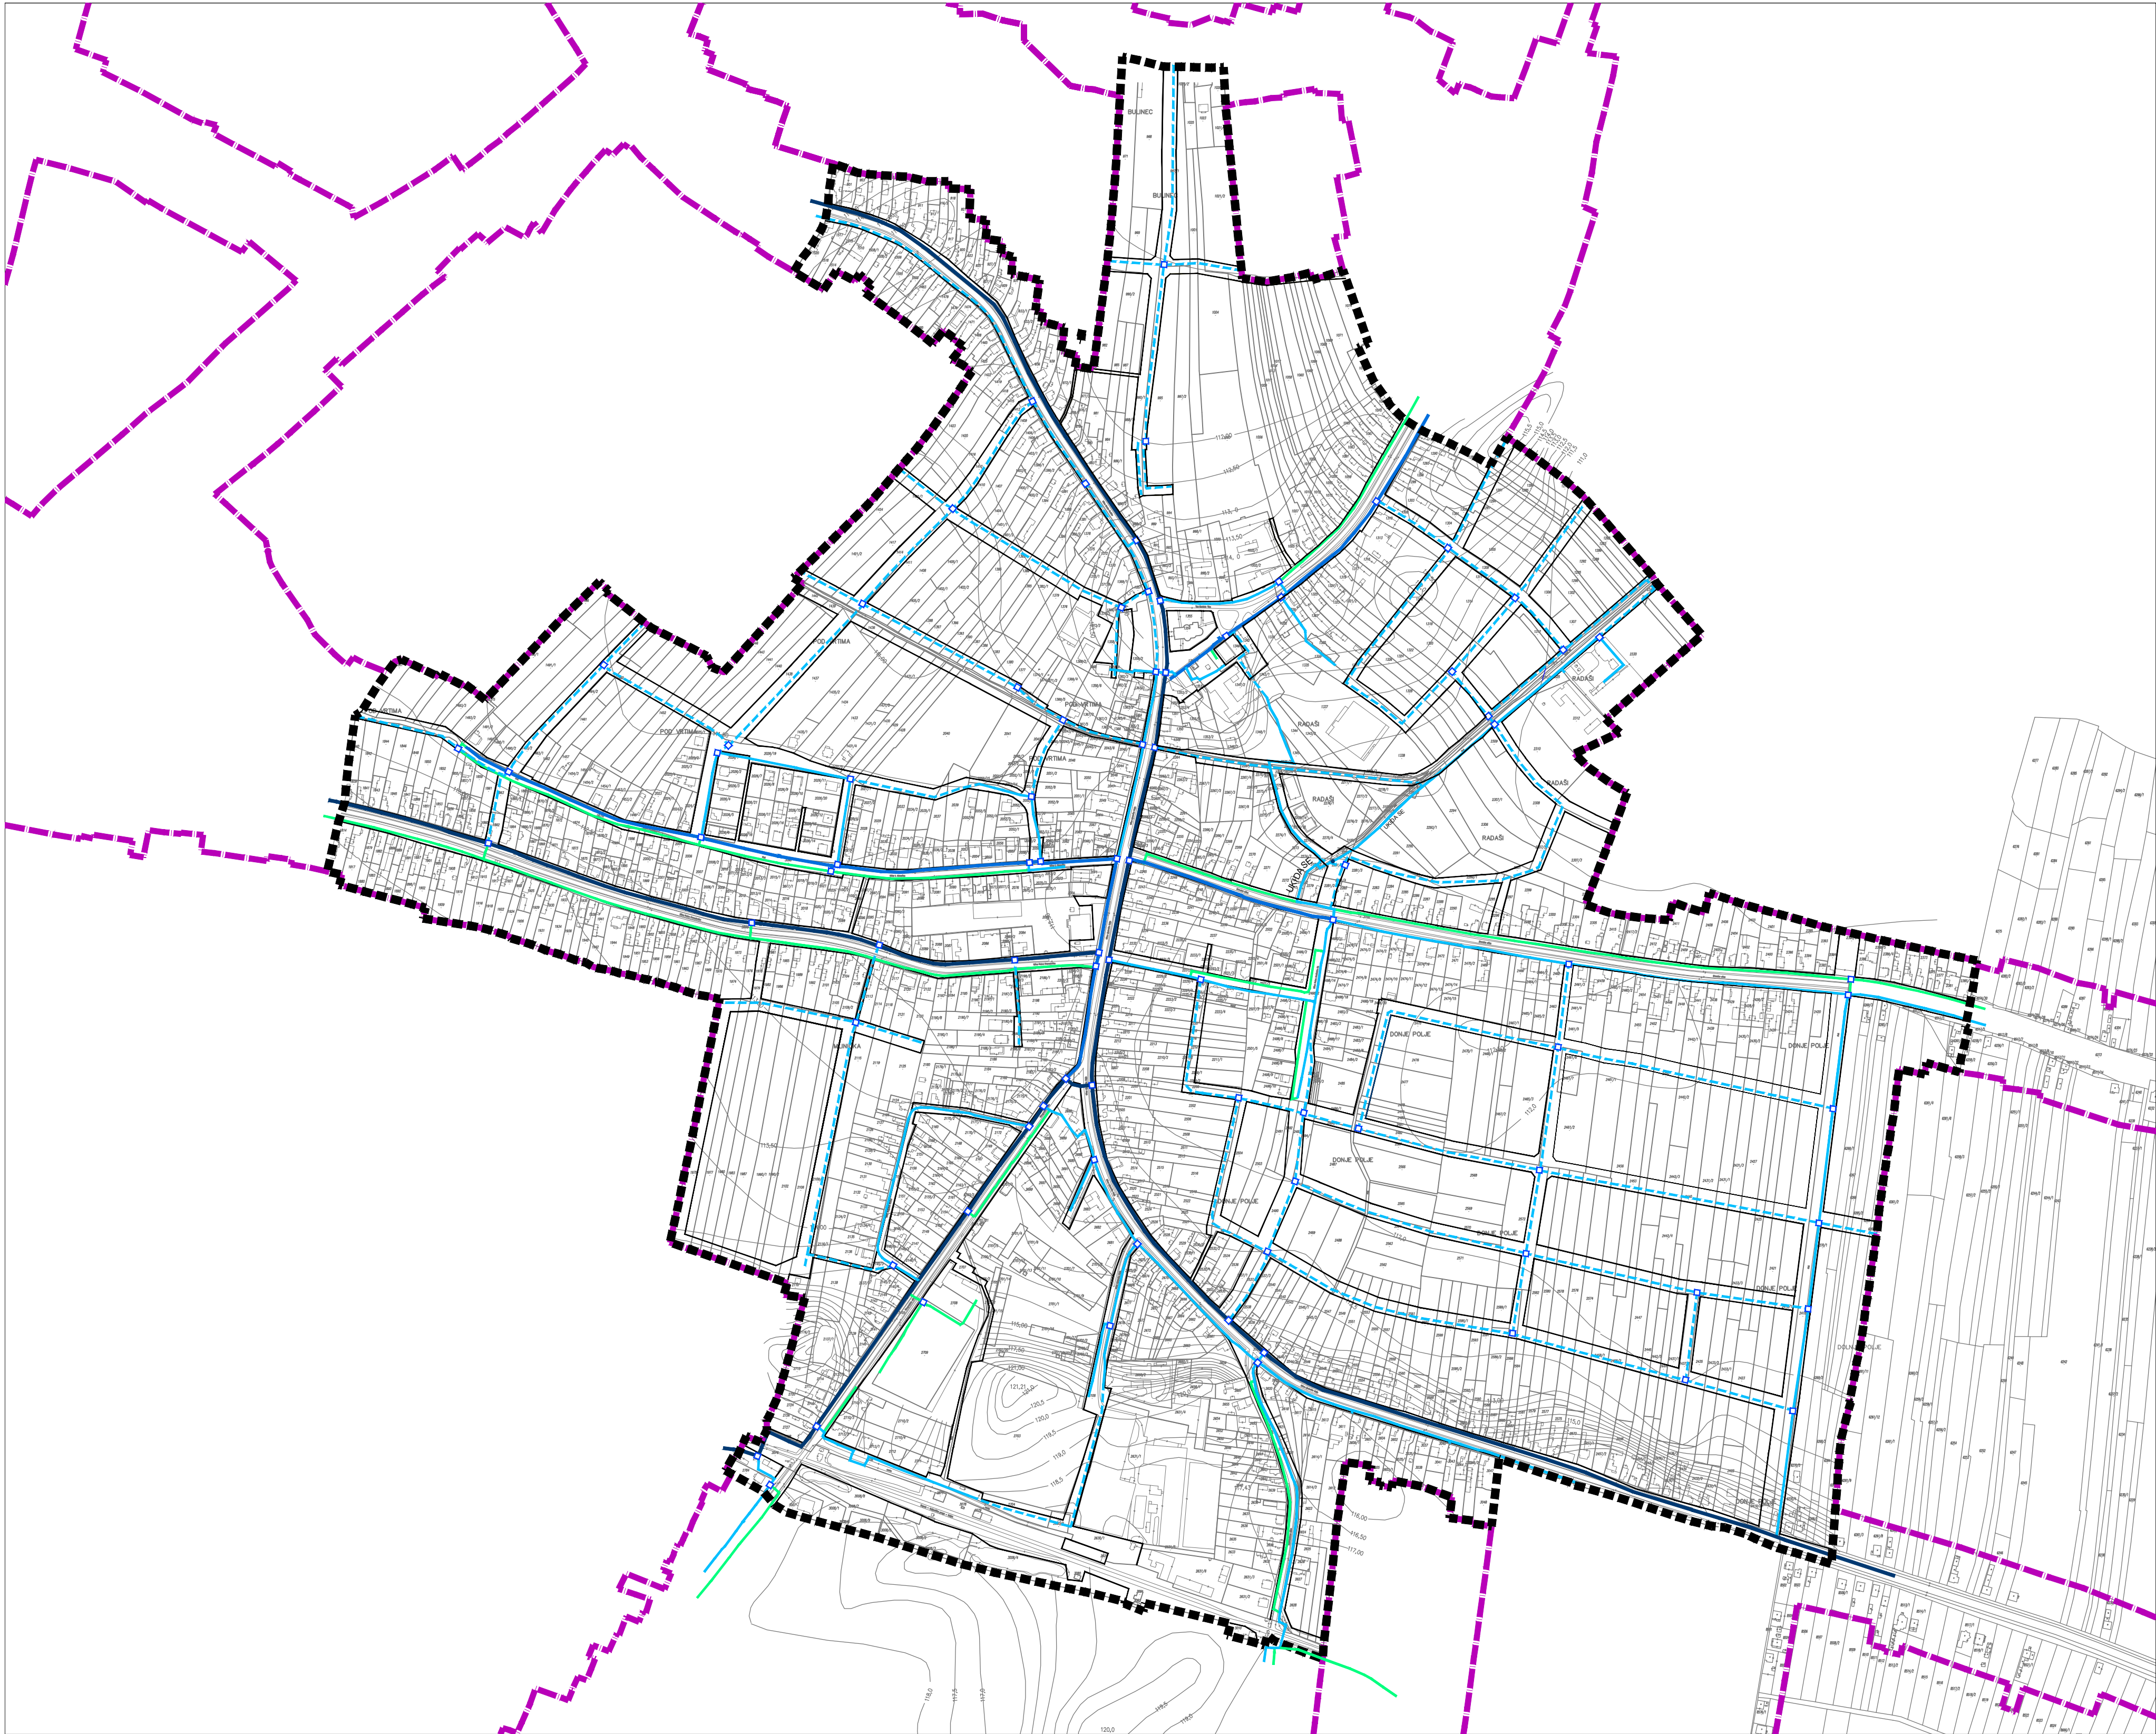

TUMAČ PLANSKOG ZNAKOVLJA

GRANICA OBUHVATA PLANA

GRANICA GRAĐEVINSKOG PODRUČJA NASELJA PITOMAČA

VODOOPSKRBA

POSTOJEĆE

PLANIRANO

MAGISTRALNI VODOOPSKRBNI CJEVOVOD

OSTALI GLAVNI VODOOPSKRBNI CJEVOVODI

OSTALI VODOOPSKRBNI CJEVOVODI >= Ø 100

OSTALI VODOOPSKRBNI CJEVOVODI < Ø 100

ZASUNSKA KOMORA

N

10.000m²

100m100m200m

MJ 1:5000

URBANISTIČKI PLAN UREĐENJA DIJELA NASELJA PITOMAČA

IV. IZMJENE I DOPUNE

PRIJEDLOG

2.E PROMETNA, ULIČNA I KOMUNALNA INFRASTRUKTURNA MREŽA

VODOOPSKRBA

Županija:	VIROVITIČKO-PODRAVSKA
Grad:	PITOMAČA
Naziv prostornog plana:	UPU dijela naselja Pitomača - IV. Izmjene i dopune
Naziv kartografskog prikaza:	PROMETNA, ULIČNA I KOMUNALNA INFRASTRUKTURNA MREŽA Vodoopskrba
Broj kartografskog prikaza:	2E
Mjerilo kartografskog prikaza:	1: 5 000
Odluka o izradi IV. Izmjena i dopuna UPU-a dijela naselja Pitomača (službeno glasilo):	Odluka predstavničkog tijela o donošenju plana (službeno glasilo):
"SLUŽBENE NOVINE" Općine Pitomača broj 8/22	"SLUŽBENE NOVINE" Općine Pitomača broj xx/23
Javna rasprava (datum objave):	Javni uvid održan:
24.04.2023. god.	od:04.05.2023. god.
	do:12.05.2023. god.
Pečat tijela odgovornog za provođenje javne rasprave:	Odgovorna osoba za provođenje javne rasprave:
	DANIJEL PETKOVIĆ dipl.oecc.
	(ime, prezime i potpis)
Pravna osoba/tijelo koje je izradilo plan:	VTC-PROJEKT d.o.o. VIROVITICA
Pečat pravne osobe/tijela koje je izradilo plan:	Odgovorna osoba:
	ŽELJKO LOVREKOVIĆ, dipl.inž.građ.
	(ime, prezime i potpis)
Odgovorni voditelj:	DAMIR KOVAČEVIĆ, dipl.inž.arh.
	(ime, prezime i potpis)
Stručni tim u izradi plana:	3.ŽELJKO LOVREKOVIĆ, dipl.inž.građ.
1. DAMIR KOVAČEVIĆ, dipl.inž.arh.	2.ĐURĐICA MARBAH-BARTONIČEK, dipl.inž.arh.
	4.BRANIMIR BUKVIĆ, dipl.inž.građ.
Pečat predstavničkog tijela:	Predsjednik predstavničkog tijela:
	RIKARD BAKAN, mag.oec.
	(ime, prezime i potpis)
Istovjetnost ovog prostornog plana s izvornikom ovjerava:	Pečat nadležnog tijela:
(ime, prezime i potpis)	