


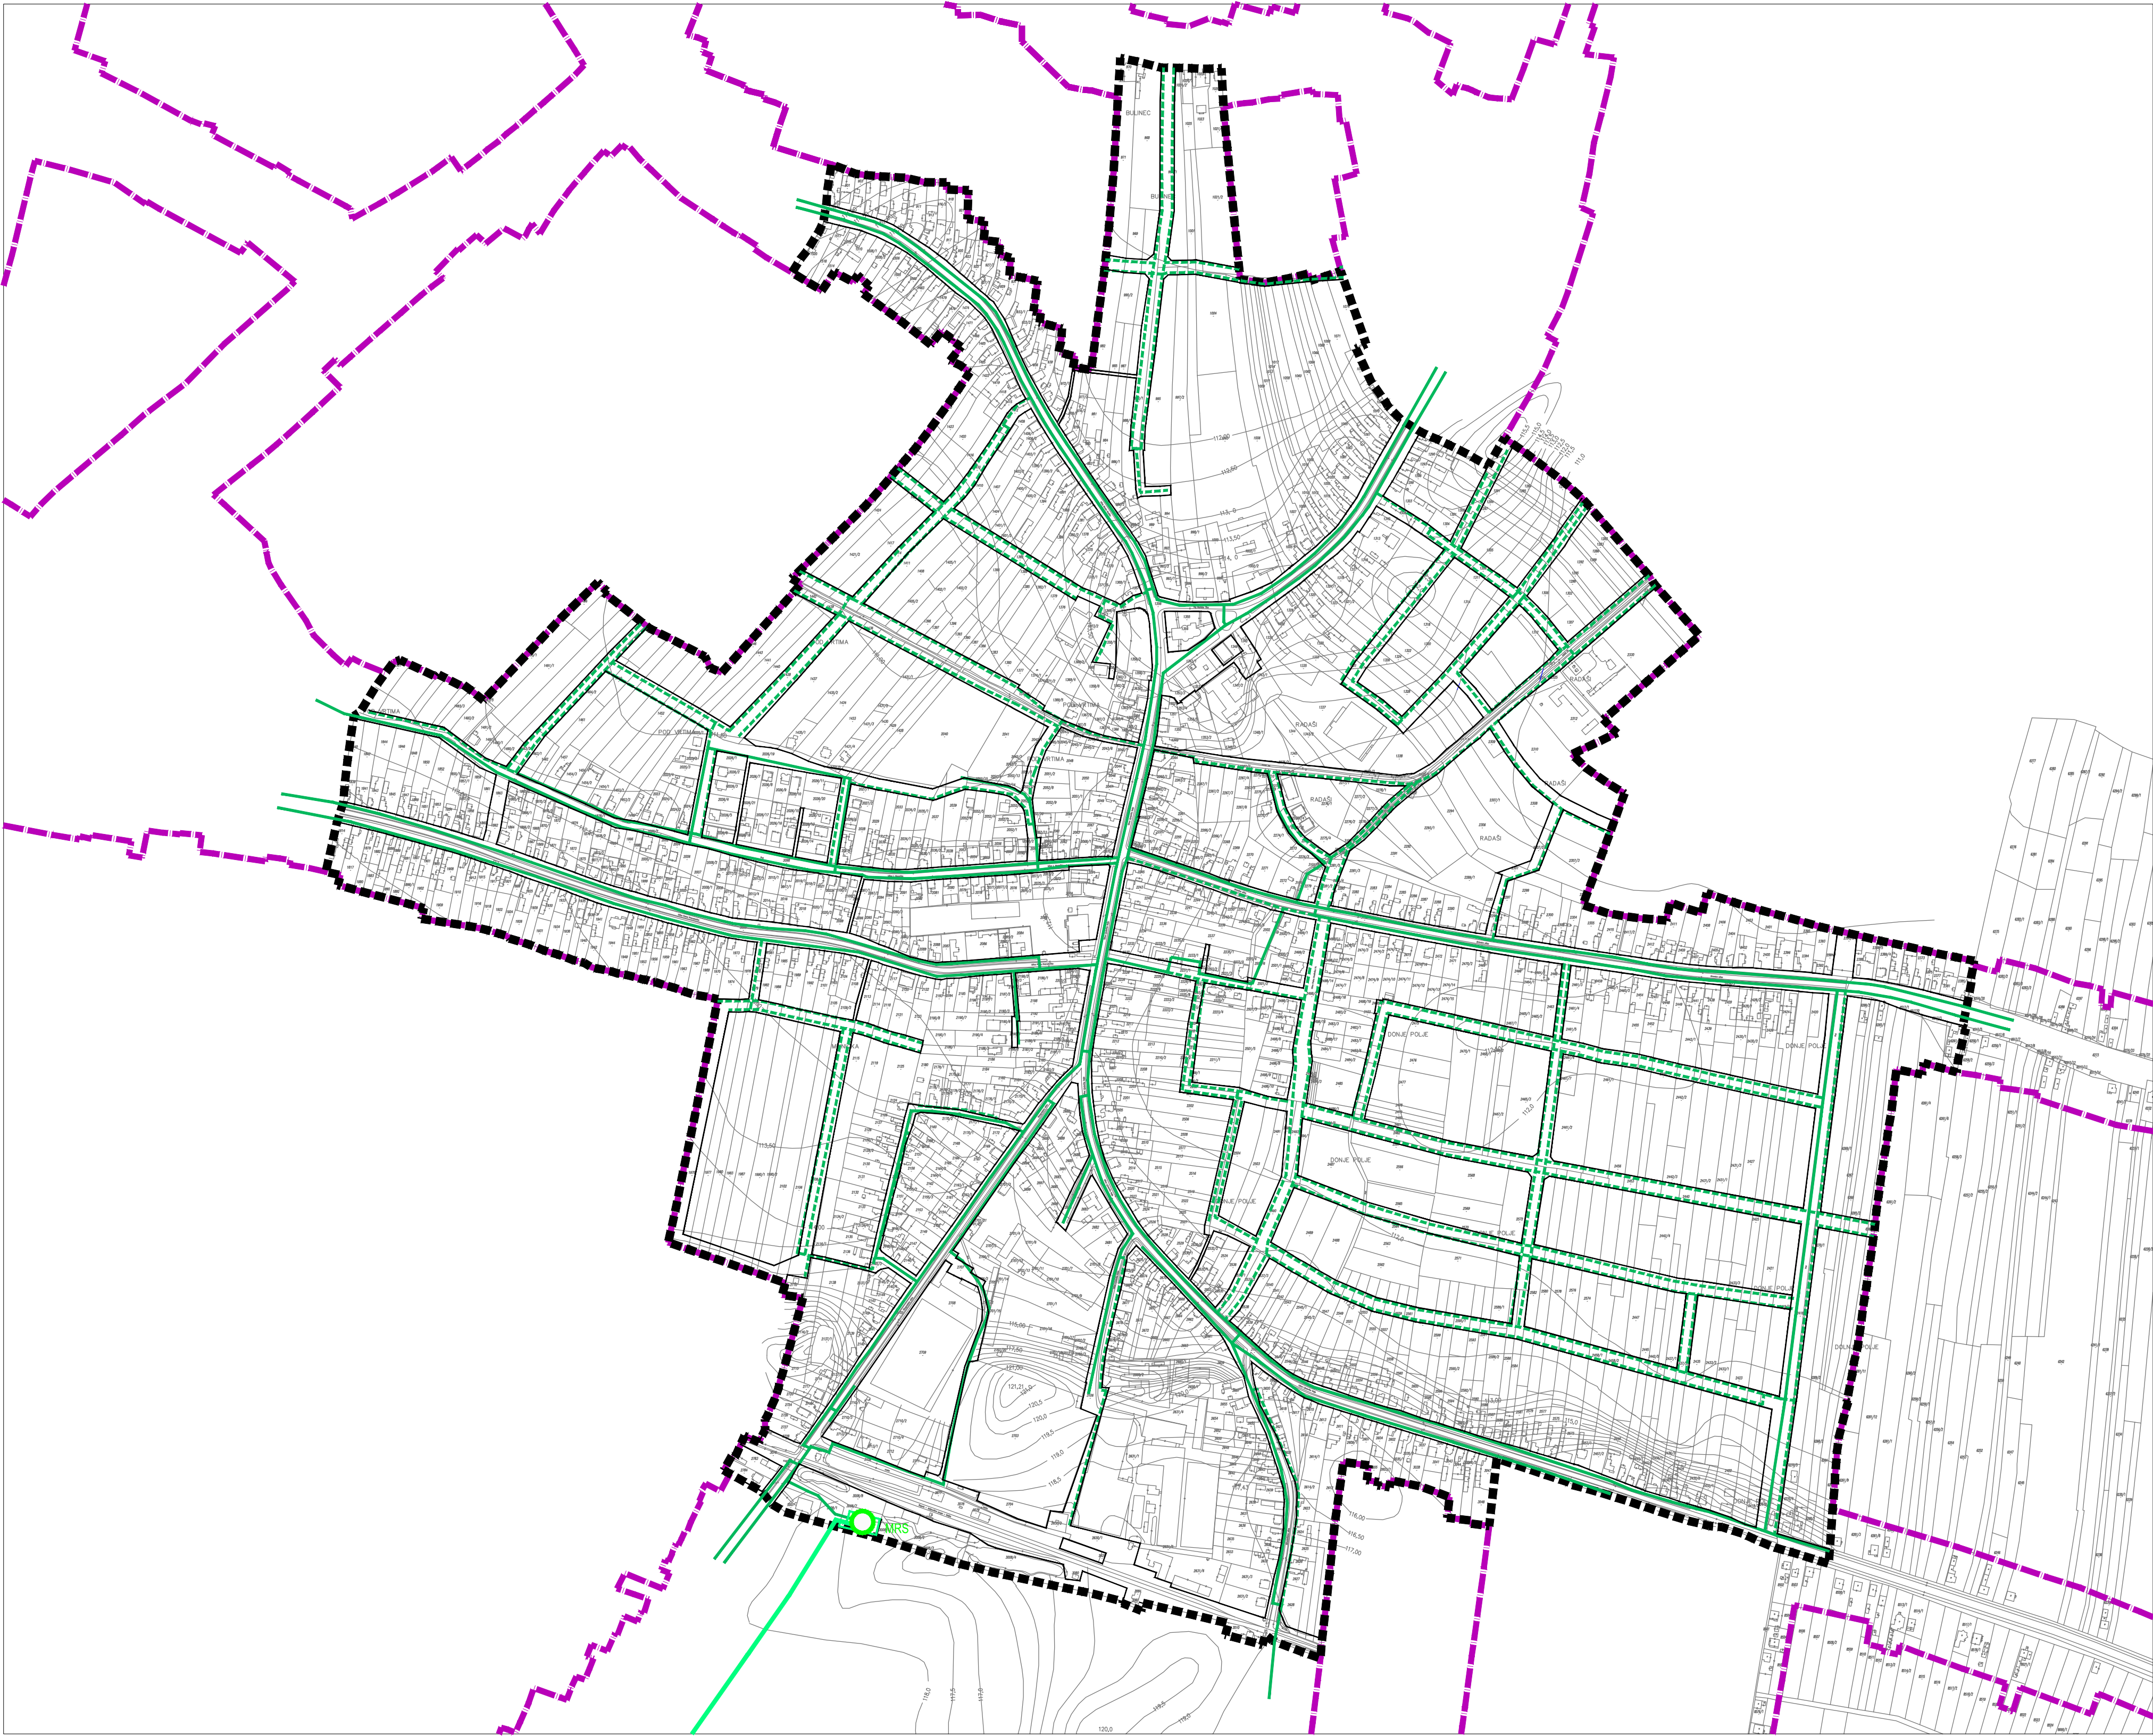

TUMAČ PLANSKOG ZNAKOVLJA

GRANICA OBUHVATA PLANA

GRANICA GRAĐEVINSKOG PODRUČJA NASELJA PITOMAČA

1.TRANSPORT PLINA I PLINOOPSKRBA

POSTOJEĆE

PLANIRANO

MJERNO REDUKCIJSKA STANICA

N

10.000m²

100m

100 m²

100m

200m

MJ 1:5000

URBANISTIČKI PLAN UREĐENJA DIJELA NASELJA PITOMAČA
V. IZMJENE I DOPUNE
prijedlog
2C. PROMETNA, ULIČNA I KOMUNALNA INFRASTRUKTURNA MREŽA
TRANSPORT PLINA I PLINOOPSKRBA

Županija:	VIROVITIČKO-PODRAVSKA
Općina:	PITOMAČA
Naziv prostornog plana:	UPU dijela naselja Pitomača - V. Izmjene i dopune
Naziv kartografskog prikaza:	2C. PROMETNA, ULIČNA I KOMUNALNA INFRASTRUKTURNA MREŽA TRANSPORT PLINA I PLINOOPSKRBA
Broj kartografskog prikaza:	2C
Mjerilo kartografskog prikaza:	1: 5 000
Odluka o izradi V. Izmjene i dopuna UPU-a dijela naselja Pitomača (službeno glasilo):	Odluka predstavničkog tijela o donošenju plana (službeno glasilo):
"SLUŽBENE NOVINE" Općine Pitomača broj 9/23	"SLUŽBENE NOVINE" Općine Pitomača broj
Javna rasprava (datum objave):	Javni uvid održan:
05.12.2023. god.	od: 13.12.2023. god.
Pečat tijela odgovornog za provođenje javne rasprave:	Odgovorna osoba za provođenje javne rasprave:
	DANIJELO PETKOVIĆ dipl.oec. (ime, prezime i potpis)
Pravna osoba/tijelo koje je izradilo plan:	VTC-PROJEKT d.o.o. VIROVITICA
Pečat pravne osobe/tijela koje je izradilo plan:	Odgovorna osoba:
	ŽELJKO LOVREKOVIĆ, dipl.inž.građ. (ime, prezime i potpis)
Odgovorni voditelj:	DAMIR KOVAČEVIĆ, dipl.inž.arh. (ime, prezime i potpis)
Stručni tim u izradi plana:	3. SARA PELC, mag.ing. arch.
1. DAMIR KOVAČEVIĆ, dipl.inž.arh.	4. ŽELJKO LOVREKOVIĆ, dipl.inž.građ.
2. ĐURĐICA MARBAH-BARTONIČEK, dipl.inž.arh.	5. BRANIMIR BUKVIĆ, dipl.inž.građ.
Pečat predstavničkog tijela:	Predsjednik predstavničkog tijela:
	RIKARD BAKAN, mag.oec. (ime, prezime i potpis)
Istovjetnost ovog prostornog plana s izvornikom ovjerava:	Pečat nadležnog tijela:
(ime, prezime i potpis)	