


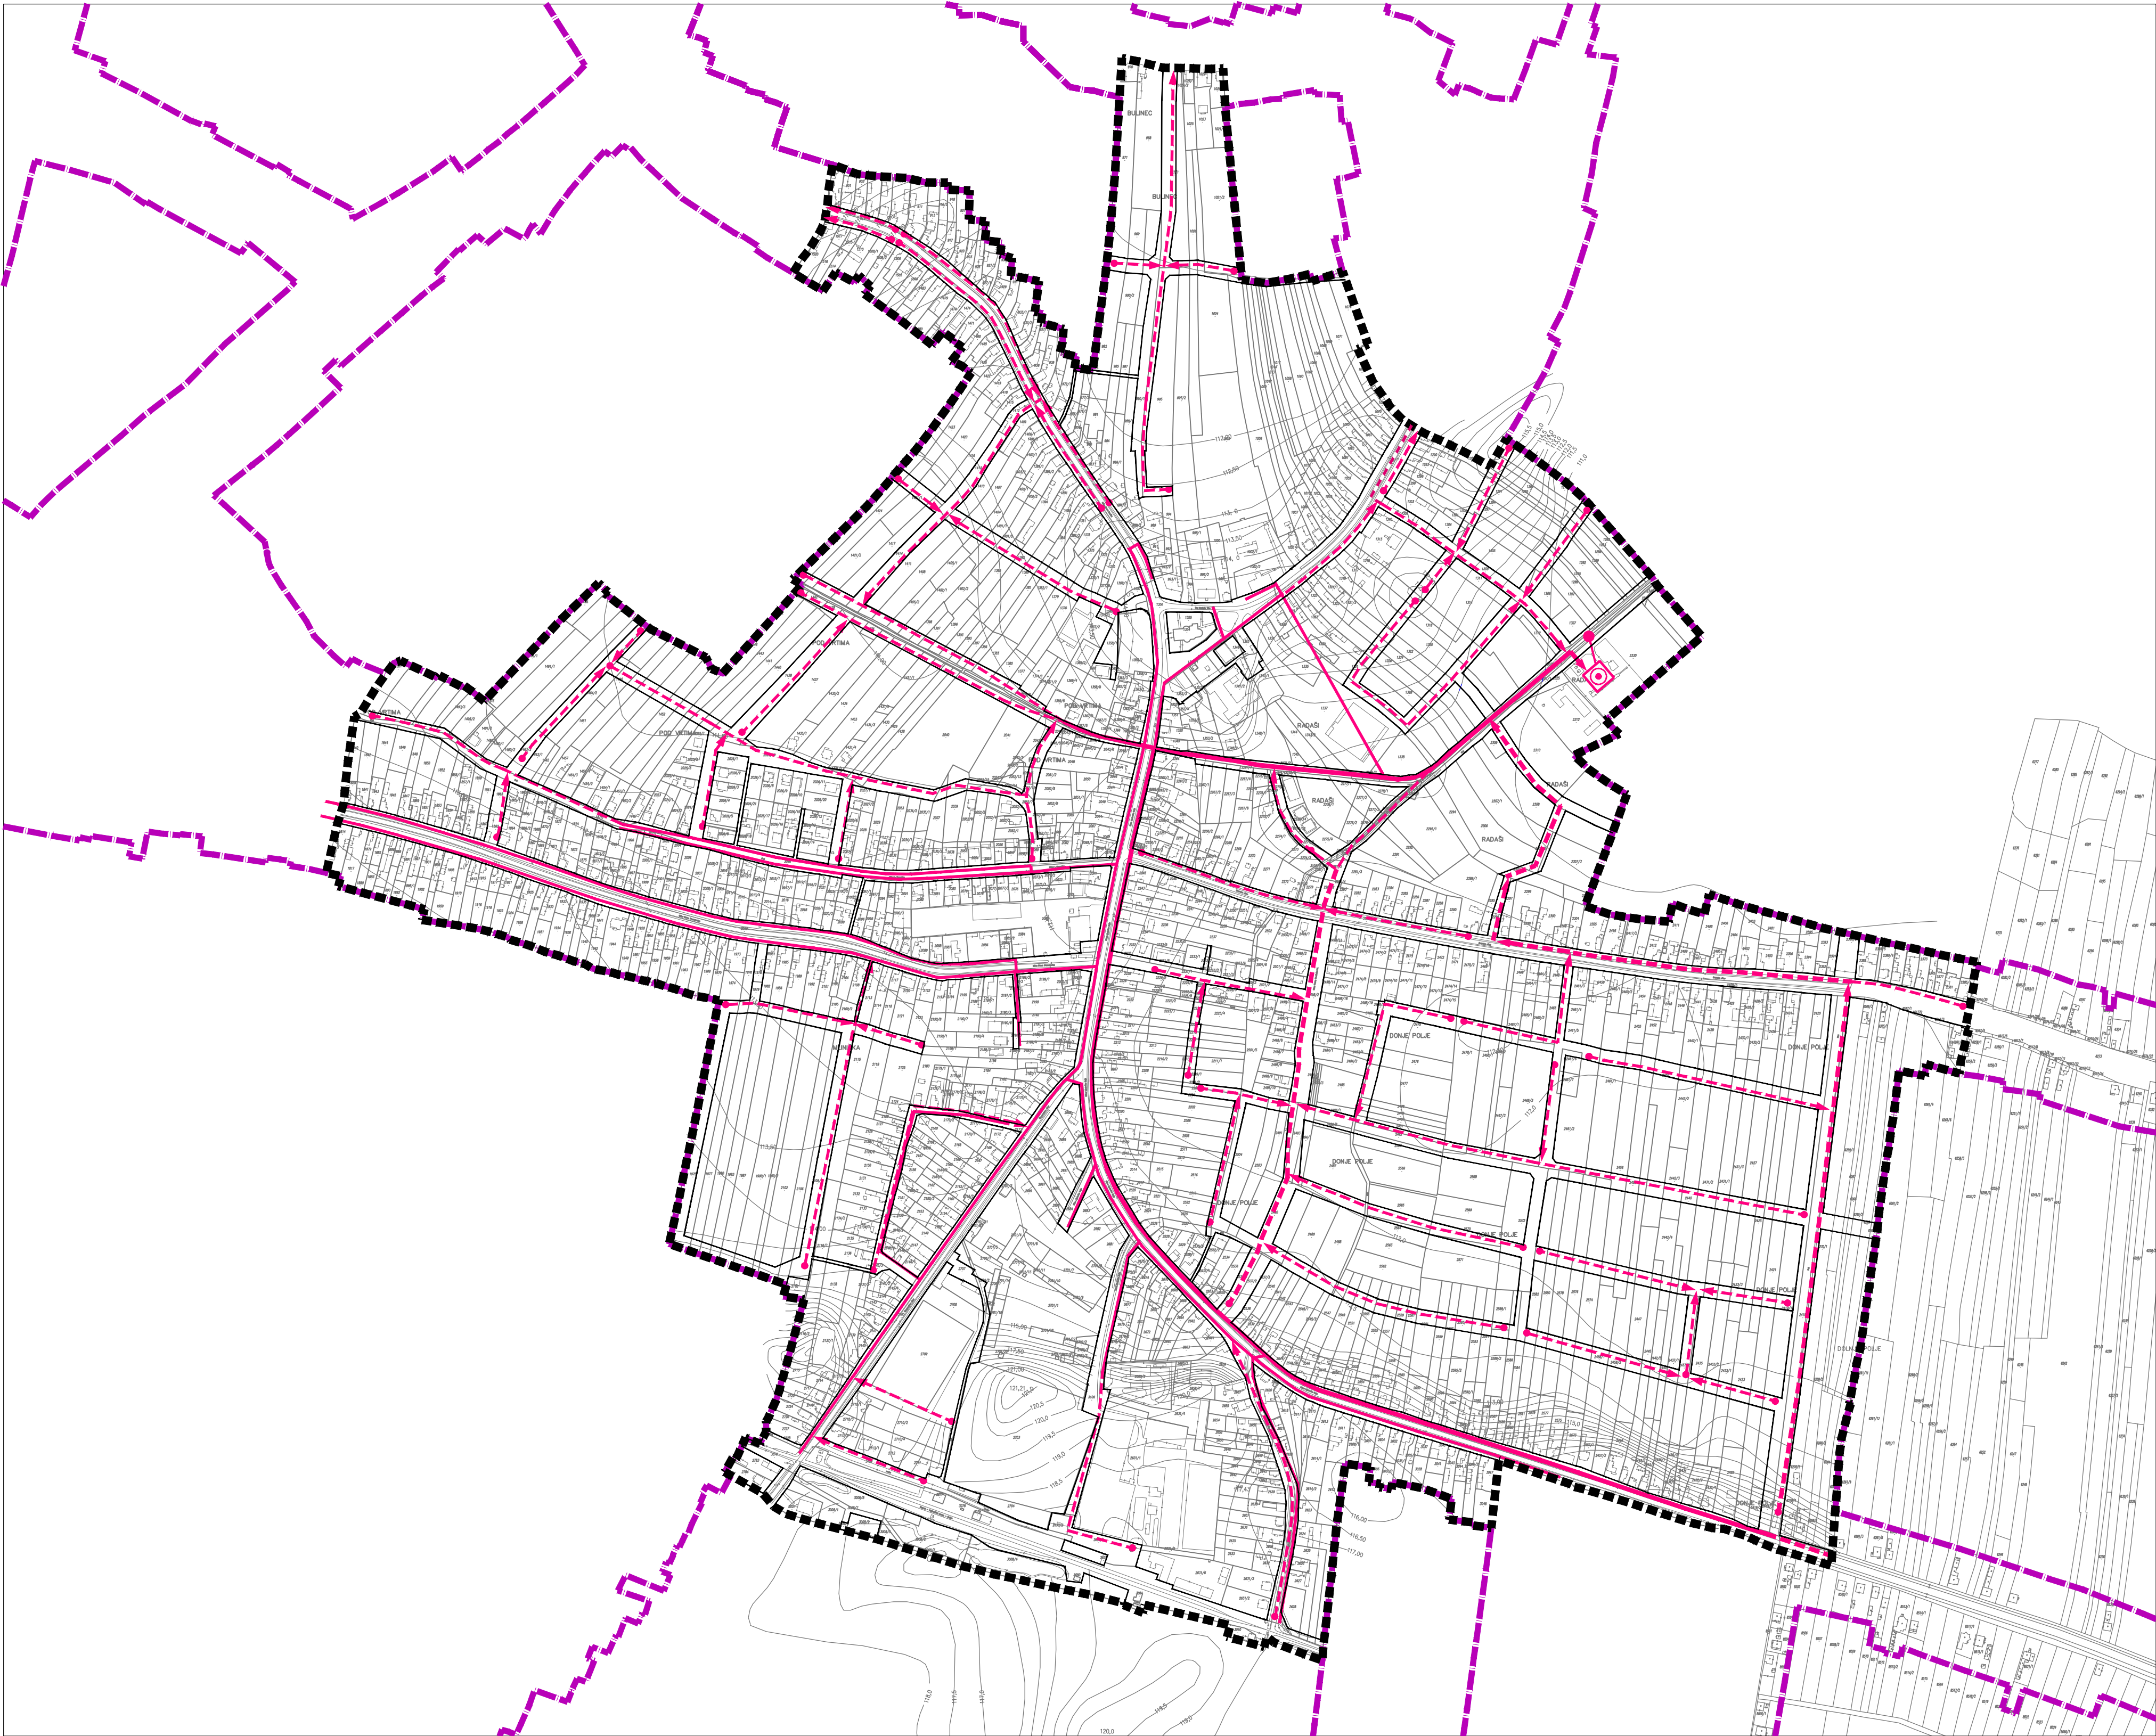

TUMAČ PLANSKOG ZNAKOVLJA

GRANICA OBUHVATA PLANA

GRANICA GRAĐEVINSKOG PODRUČJA NASELJA PITOMAČA

1. ODVODNJA OTPADNIH VODA

UREĐAJ ZA PROČIŠĆAVANJE OTPADNIH VODA

GLAVNI DOVODNI KANAL (KOLEKTOR)

OSTALI DOVODNI KANALI

TLAČNI VOD

ISPUST OTPADNIH VODA

N

10.000m²

100m

100m

200m

MJ 1:5000

URBANISTIČKI PLAN UREĐENJA DIJELA NASELJA PITOMAČA
V. IZMJENE I DOPUNE
prijedlog

2.F PROMETNA, ULIČNA I KOMUNALNA INFRASTRUKTURNA MREŽA
Odvodnja otpadnih, sanitarnih i oborinskih voda

Županija: VIROVITIČKO-PODRAVSKA	
Grad: PITOMAČA	
Naziv prostornog plana: UPU dijela naselja Pitomača - V. Izmjene i dopune	
Naziv kartografskog prikaza: PROMETNA, ULIČNA I KOMUNALNA INFRASTRUKTURNA MREŽA Odvodnja otpadnih, sanitarnih i oborinskih voda	
Broj kartografskog prikaza: 2F	Mjerilo kartografskog prikaza: 1: 5 000
Odluka o izradi V. Izmjena i dopuna UPU-a dijela naselja Pitomača (službeno glasilo): "SLUŽBENE NOVINE" Općine Pitomača broj 9/23 Javna rasprava (datum objave): 05.12.2023. god.	Odluka predstavničkog tijela o donošenju plana (službeno glasilo): "SLUŽBENE NOVINE" Općine Pitomača broj Javni uvid održan: od: 13.12.2023. god. do: 20.12.2023. god.
Pečat tijela odgovornog za provođenje javne rasprave:	Odgovorna osoba za provođenje javne rasprave: DANIJE PETKOVIĆ dipl.oecc. (ime, prezime i potpis)
Pravna osoba/tijelo koje je izradilo plan: VTC-PROJEKT d.o.o. VIROVITICA	
Pečat pravne osobe/tijela koje je izradilo plan:	Odgovorna osoba: ŽELJKO LOVREKOVIĆ, dipl.inž.građ. (ime, prezime i potpis)
Odgovorni voditelj: DAMIR KOVAČEVIĆ, dipl.inž.arh. (ime, prezime i potpis)	
Stručni tim u izradi plana: 1. DAMIR KOVAČEVIĆ, dipl.inž.arh. 2. ĐURĐICA MARBAH-BARTONIČEK, dipl.inž.arh.	
3. SARA PELC, mag.ing. arch. 4. ŽELJKO LOVREKOVIĆ, dipl.inž.građ. 5. BRANIMIR BUKVIĆ, dipl.inž.građ.	
Pečat predstavničkog tijela:	Predsjednik predstavničkog tijela: RIKARD BAKAN, mag.oec. (ime, prezime i potpis)
Istovjetnost ovog prostornog plana s izvornikom ovjerava: (ime, prezime i potpis)	Pečat nadležnog tijela: