
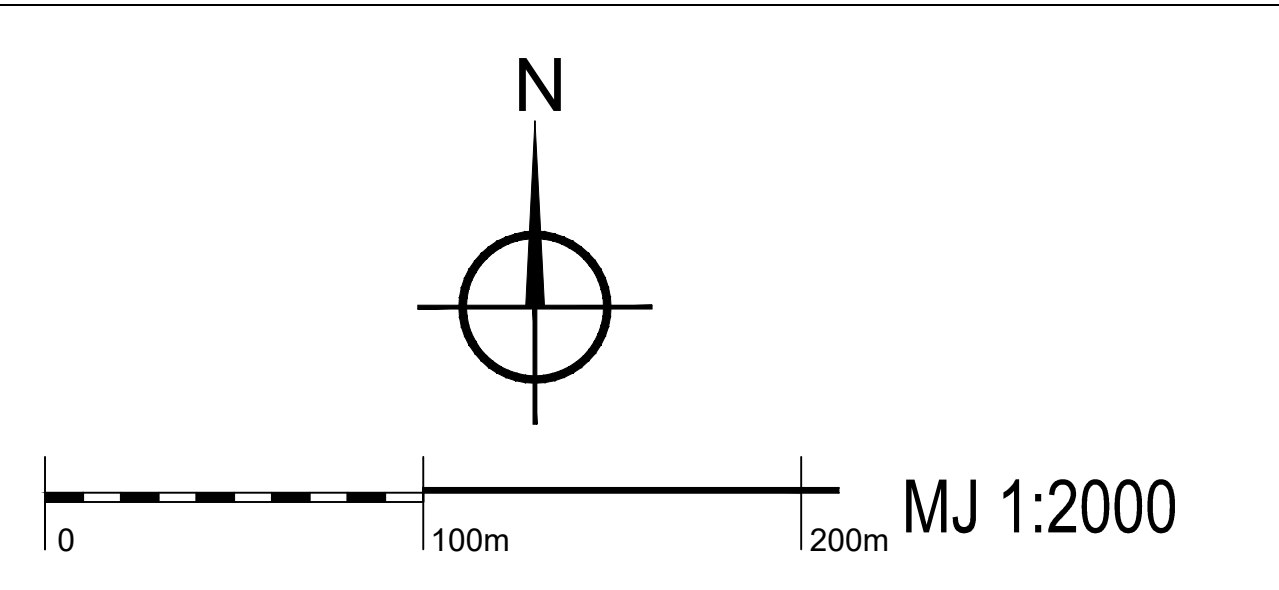


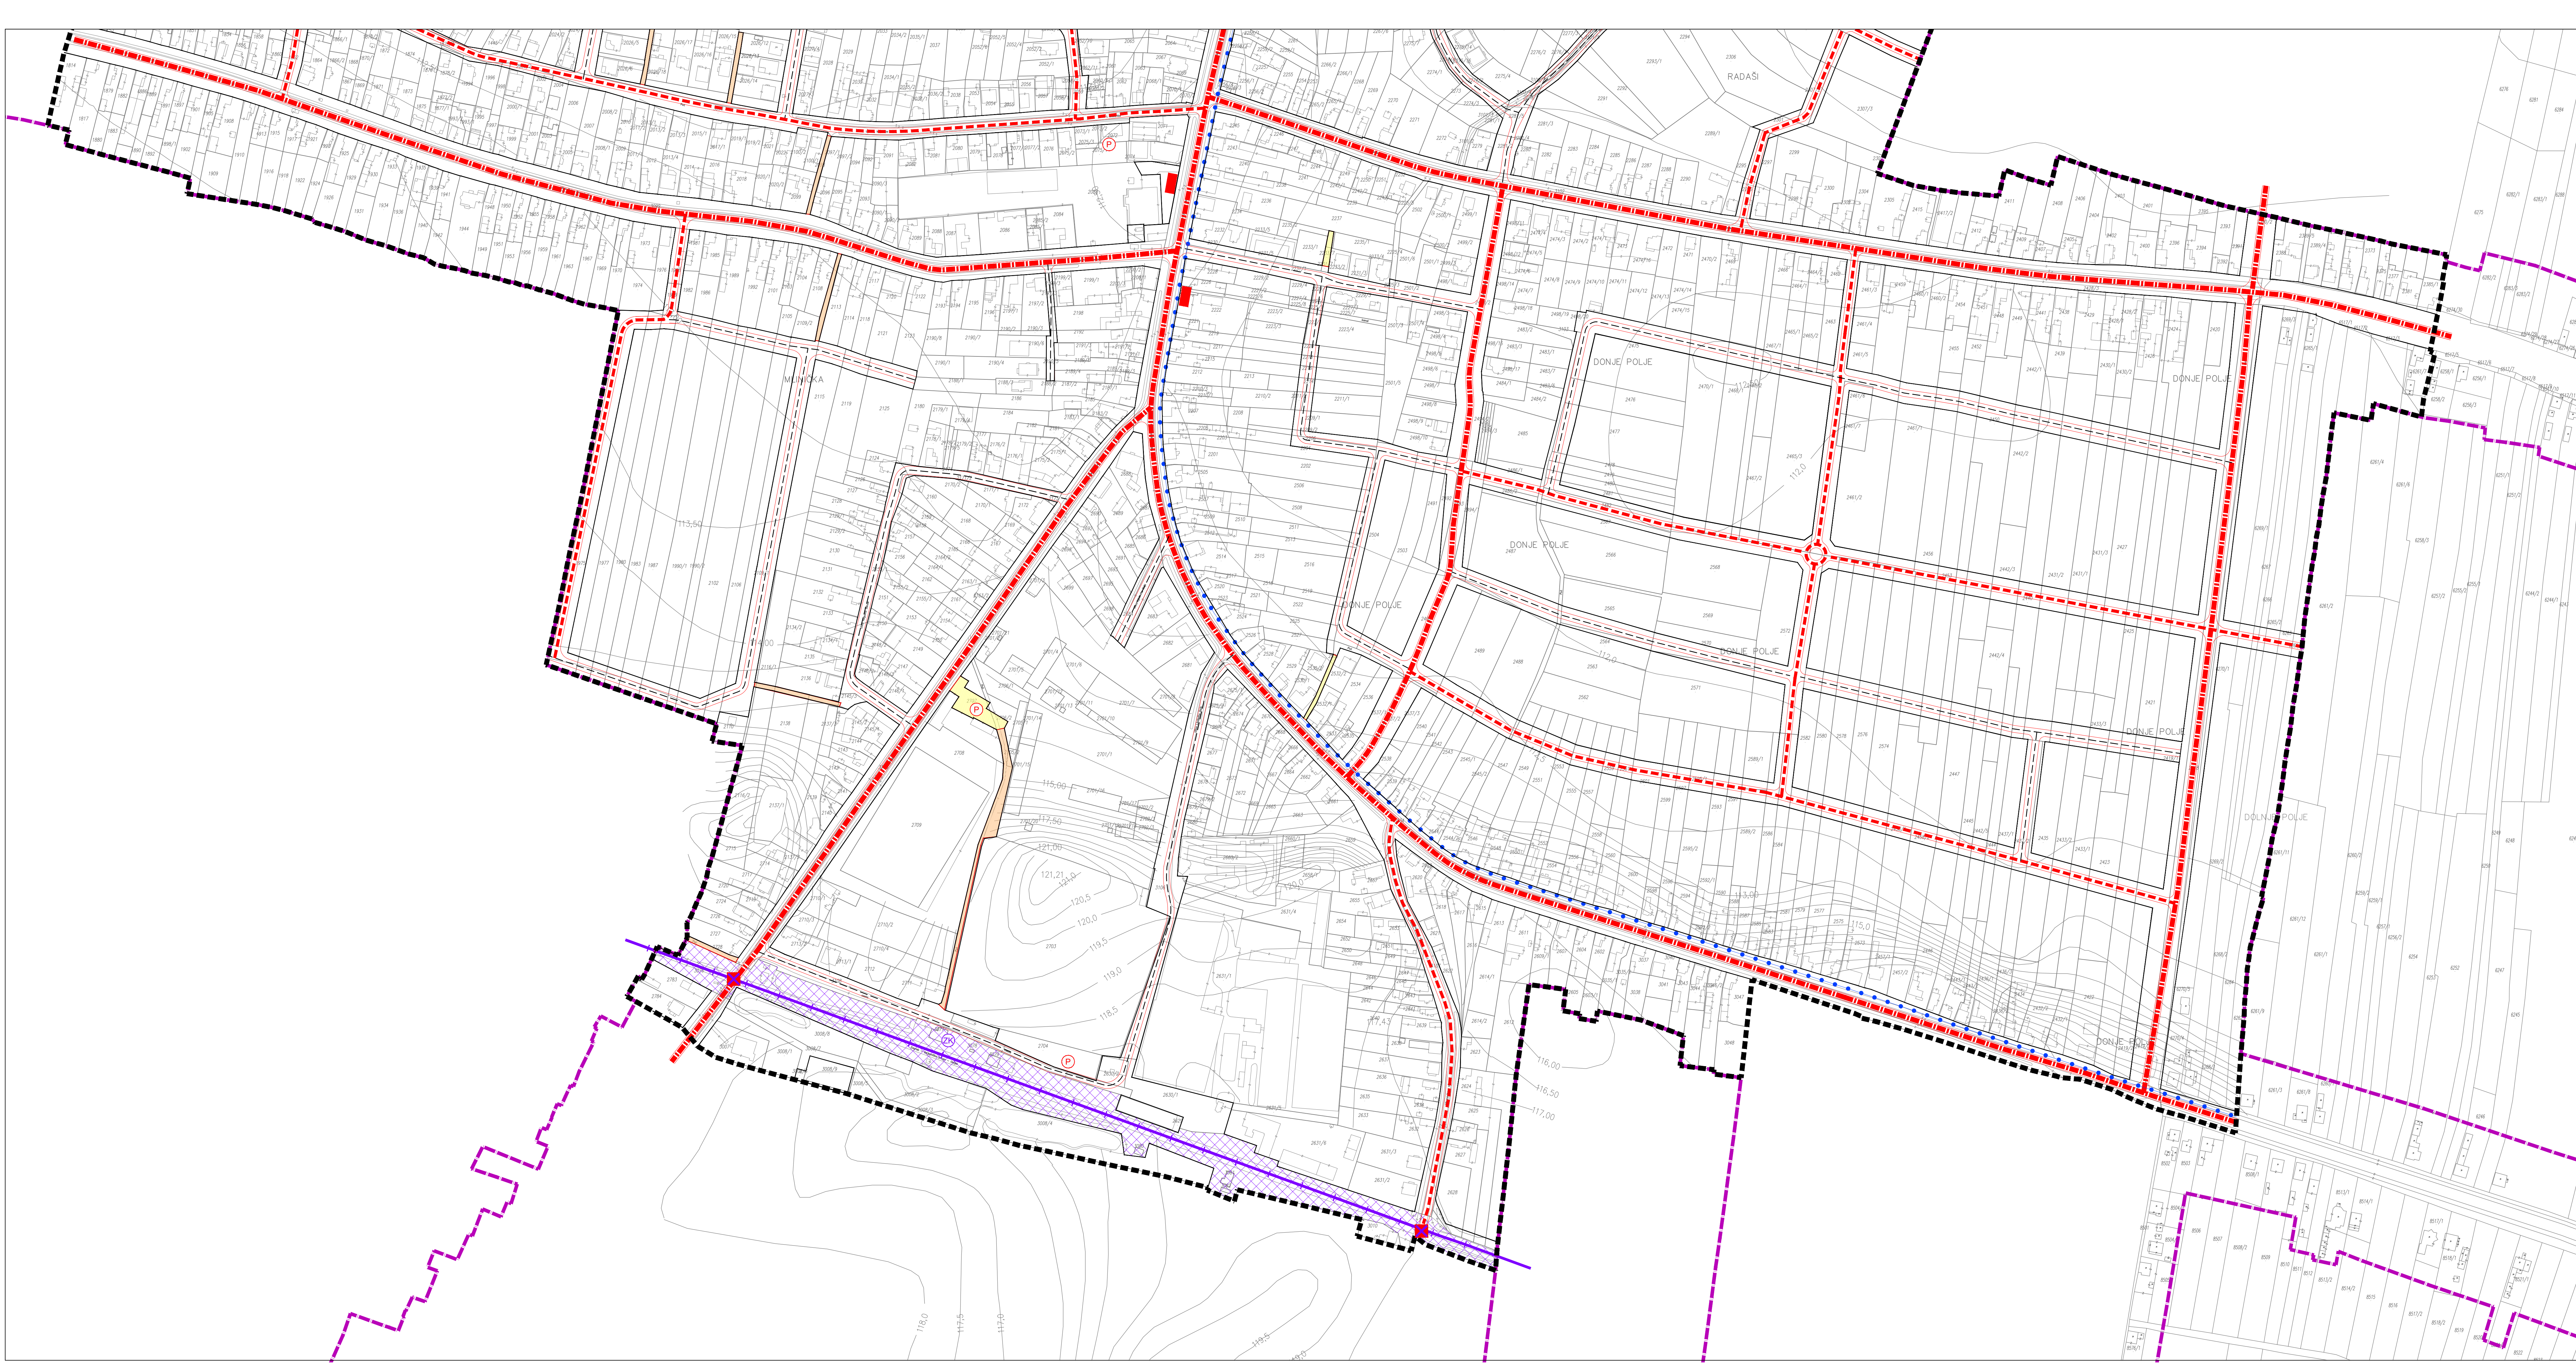

TUMAČ PLANSKOG ZNAKOVLIJA	
	GRANICA OBUHVATA PLANA
	GRANICA GRAĐEVINSKOG PODRUČJA NASELJA PITOMAČA
	REGULACIJSKI PRAVAC
CESTOVNI PROMET	
	GLAVNA MJESNA ULICA
	SABIRNA ULICA
	OSTALE ULICE
	PROMETNE POVRŠINE-ULIČNI KORIDOR
	AUTOBUSNO STAJALIŠTE
	JAVNO PARKIRALIŠTE
	ZNAČAJNIJE BIKIKLISTIČKE STAZE / TRAKE
	KOLNO - PJEŠAČKE POVRŠINE
	PJEŠAČKI PROLAZ
ŽELJEZNIČKI PROMET	
	KORIDOR ŽELJEZNIČKE PRUGE I. REDA / R202
	ŽELJEZNIČKI KOLODVOR
	CESTOVNI PRIJELAZ U JEDNOJ RAZINI

URBANISTIČKI PLAN UREĐENJA DIJELA NASELJA PITOMAČA
V. IZMJENE I DOPUNE

PROMETNA, ULIČNA I KOMUNALNA INFRASTRUKTURNA MREŽA PROMET	
Županija: VIROVITIČKO-PODRAVSKA	
Općina: PITOMAČA	
Naziv prostornog plana: UPU dijela naselja Pitomača - V. Izmjene i dopune	
Naziv kartografskog prikaza: 2A.2. PROMETNA, ULIČNA I KOMUNALNA INFRASTRUKTURNA MREŽA PROMET	
Broj kartografskog prikaza: 2A.2.	Mjerilo kartografskog prikaza: 1: 2 000
Odluka o izradi V. Izmjene i dopune UPU-a dijela naselja Pitomača (službeno glasillo): "SLUŽBENE NOVINE" Općine Pitomača broj 9/23	Odluka predstavničkog tijela o donošenju plana (službeno glasillo): "SLUŽBENE NOVINE" Općine Pitomača broj 2/24
Javna rasprava (datum objave): 5.12.2023. god.	Javni uvid održan: od: 13.12.2023. god. do: 20.12.2023. god.
Pečat tijela odgovornog za provođenje javne rasprave:	Odgovorna osoba za provođenje javne rasprave: DANIJEL PETKOVIĆ, dipl.oec. (ime, prezime i potpis)
Pravna osoba/tijelo koje je izradilo plan: VTC-PROJEKT d.o.o. VIROVITICA	
Pečat pravne osobe/tijela koje je izradilo plan:	Odgovorna osoba: ŽELJKO LOVREKOVIĆ, dipl.inž.grad. (ime, prezime i potpis)
Odgovorni voditelj: DAMIR KOVAČEVIĆ, dipl.inž.arh. (ime, prezime i potpis)	
Stručni tim u izradi plana: 1. DAMIR KOVAČEVIĆ, dipl.inž.arh. 2. BJRICA MARBAH-BARTONIČEK, dipl.inž.arh.	
3. SARA PELC, mag.ing. arch. 4. ŽELJKO LOVREKOVIĆ, dipl.inž.grad. 5. BRANIMIR BUKVIĆ, dipl.inž.grad.	
Pečat predstavničkog tijela:	Predsjednik predstavničkog tijela: RIKARD BAKAN, mag.oec. (ime, prezime i potpis)
Istovjetnost ovog prostornog plana s izvornikom ovjerava: (ime, prezime i potpis)	Pečat nadležnog tijela: