



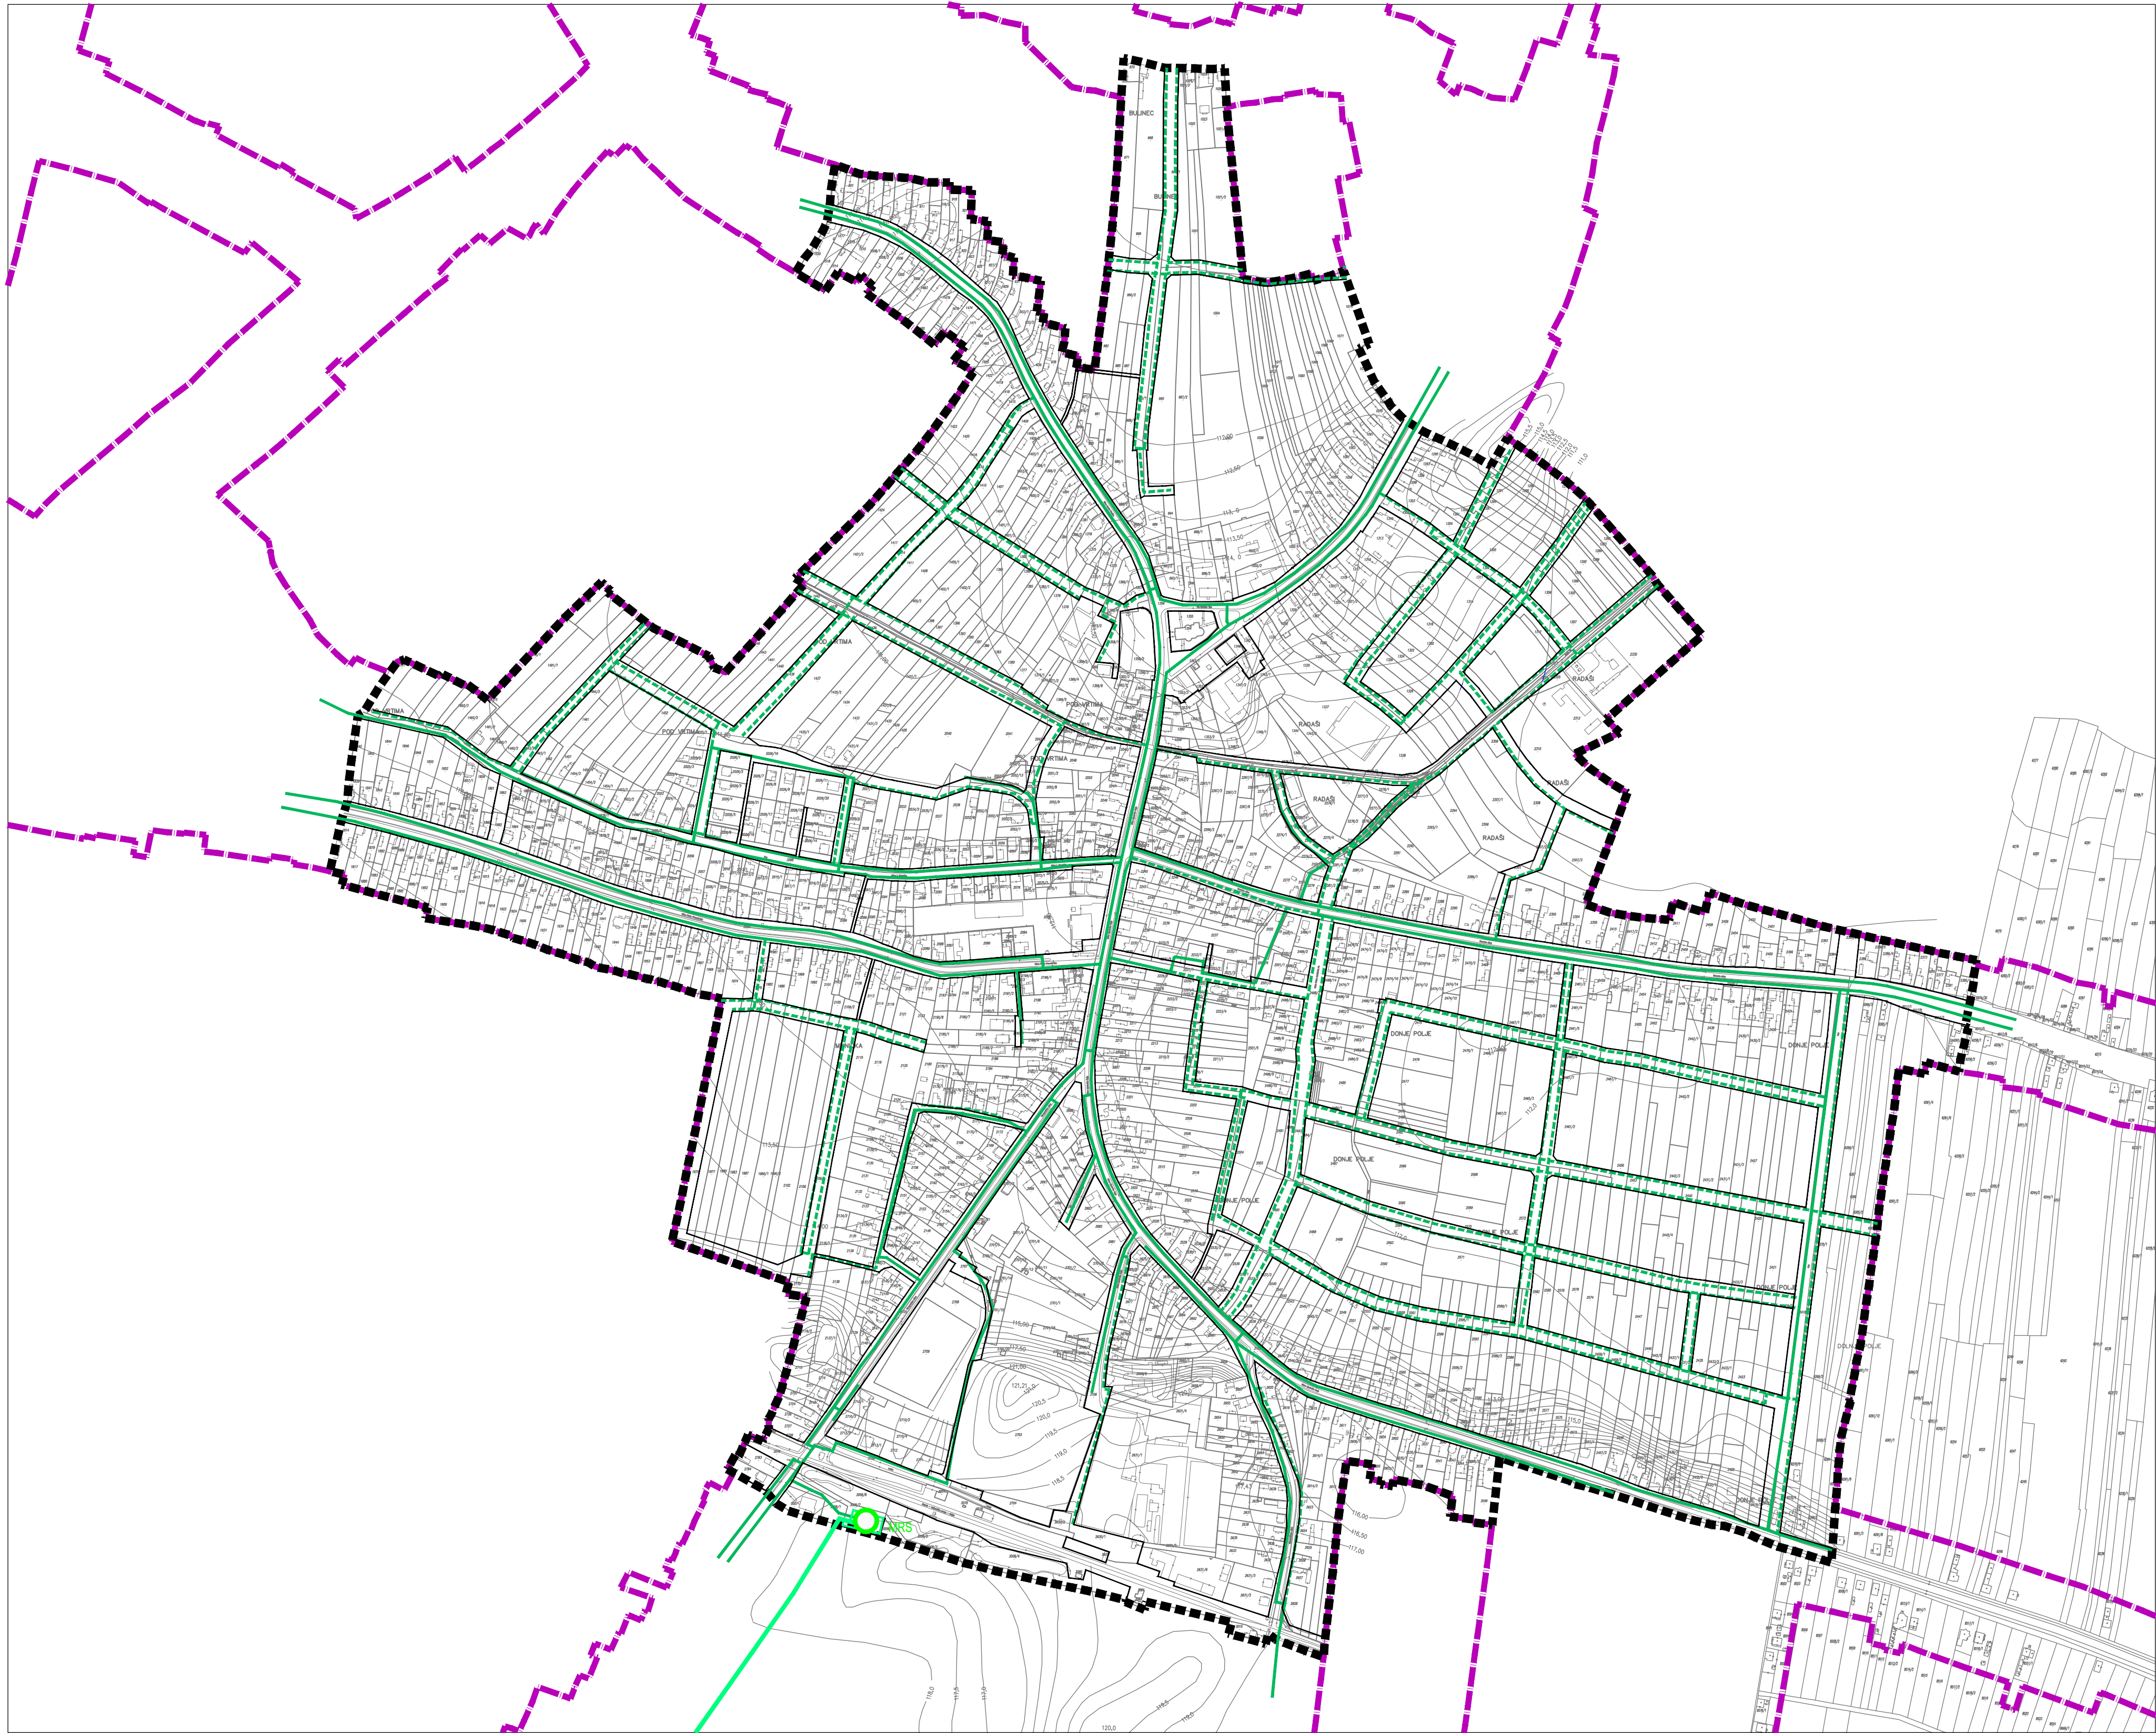


TUMAČ PLANSKOG ZNAKOVLJA

- GRANICA OBUHVATA PLANA
- GRANICA GRAĐEVINSKOG PODRUČJA NASELJA PITOMAČA

1.TRANSPORT PLINA I PLINOOPSKRBA

- POSTOJEĆE
- PLANIRANO
- MJERNO REDUKCIJSKA STANICA
- MAGISTRALNI PLINOVOD
- LOKALNI PLINOVOD

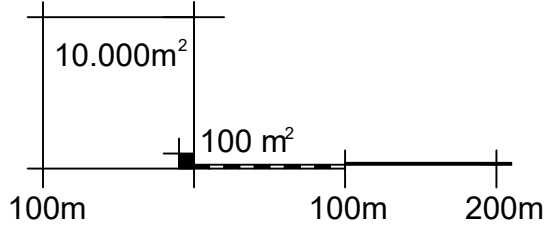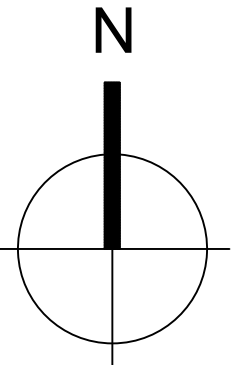

MJ 1:5000

URBANISTIČKI PLAN UREĐENJA DIJELA NASELJA PITOMAČA  
V. IZMJENE I DOPUNE

2C. PROMETNA, ULIČNA I KOMUNALNA INFRASTRUKTURNA MREŽA  
TRANSPORT PLINA I PLINOOPSKRBA

|   |   |
|---|---|
| Županija:   | VIROVITIČKO-PODRAVSKA                                                                                             |
| Općina:   | PITOMAČA   |
| Naziv prostornog plana:   | UPU dijela naselja Pitomača - V. Izmjene i dopune                                                                 |
| Naziv kartografskog prikaza:   | 2C. PROMETNA, ULIČNA I KOMUNALNA INFRASTRUKTURNA MREŽA<br>TRANSPORT PLINA I PLINOOPSKRBA                          |
| Broj kartografskog prikaza:   | 2C   |
| Mjerilo kartografskog prikaza:   | 1: 5 000   |
| Odluka o izradi V. Izmjena i dopuna UPU-a dijela naselja Pitomača (službeno glasilo):<br>"SLUŽBENE NOVINE" Općine Pitomača broj 9/23 | Odluka predstavničkog tijela o donošenju plana (službeno glasilo):<br>"SLUŽBENE NOVINE" Općine Pitomača broj 2/24 |
| Javna rasprava (datum objave):<br>05.12.2023. god.                                                                                   | Javni uvid održan:<br>od: 13.12.2023. god.<br>do: 20.12.2023. god.                                                |
| Pečat tijela odgovornog za provođenje javne rasprave:                                                                                | Odgovorna osoba za provođenje javne rasprave:<br><br>DANIEL PETKOVIĆ dipl.oecc.<br>(ime, prezime i potpis)        |
| Pravna osoba/tijelo koje je izradilo plan:                                                                                           | VTC-PROJEKT d.o.o. VIROVITICA                                                                                     |
| Pečat pravne osobe/tijela koje je izradilo plan:                                                                                     | Odgovorna osoba:<br><br>ŽELJKO LOVREKOVIĆ, dipl.inž.građ.<br>(ime, prezime i potpis)                              |
| Odgovorni voditelj:   | <br><br>DAMIR KOVAČEVIĆ, dipl.inž.arh.<br>(ime, prezime i potpis)                                                 |
| Stručni tim u izradi plana:<br>1. DAMIR KOVAČEVIĆ, dipl.inž.arh.<br>2. ĐURĐICA MARBAH-BARTONIČEK, dipl.inž.arh.                      | 3. SARA PELC, mag.ing. arch.<br>4. ŽELJKO LOVREKOVIĆ, dipl.inž.građ.<br>5. BRANIMIR BUKVIĆ, dipl.inž.građ.        |
| Pečat predstavničkog tijela:   | Predsjednik predstavničkog tijela:<br><br>RIKARD BAKAN, mag.oec.<br>(ime, prezime i potpis)                       |
| Istovjetnost ovog prostornog plana s izvornikom<br>ovjerava:<br>(ime, prezime i potpis)                                              | Pečat nadležnog tijela:                                                                                           |