


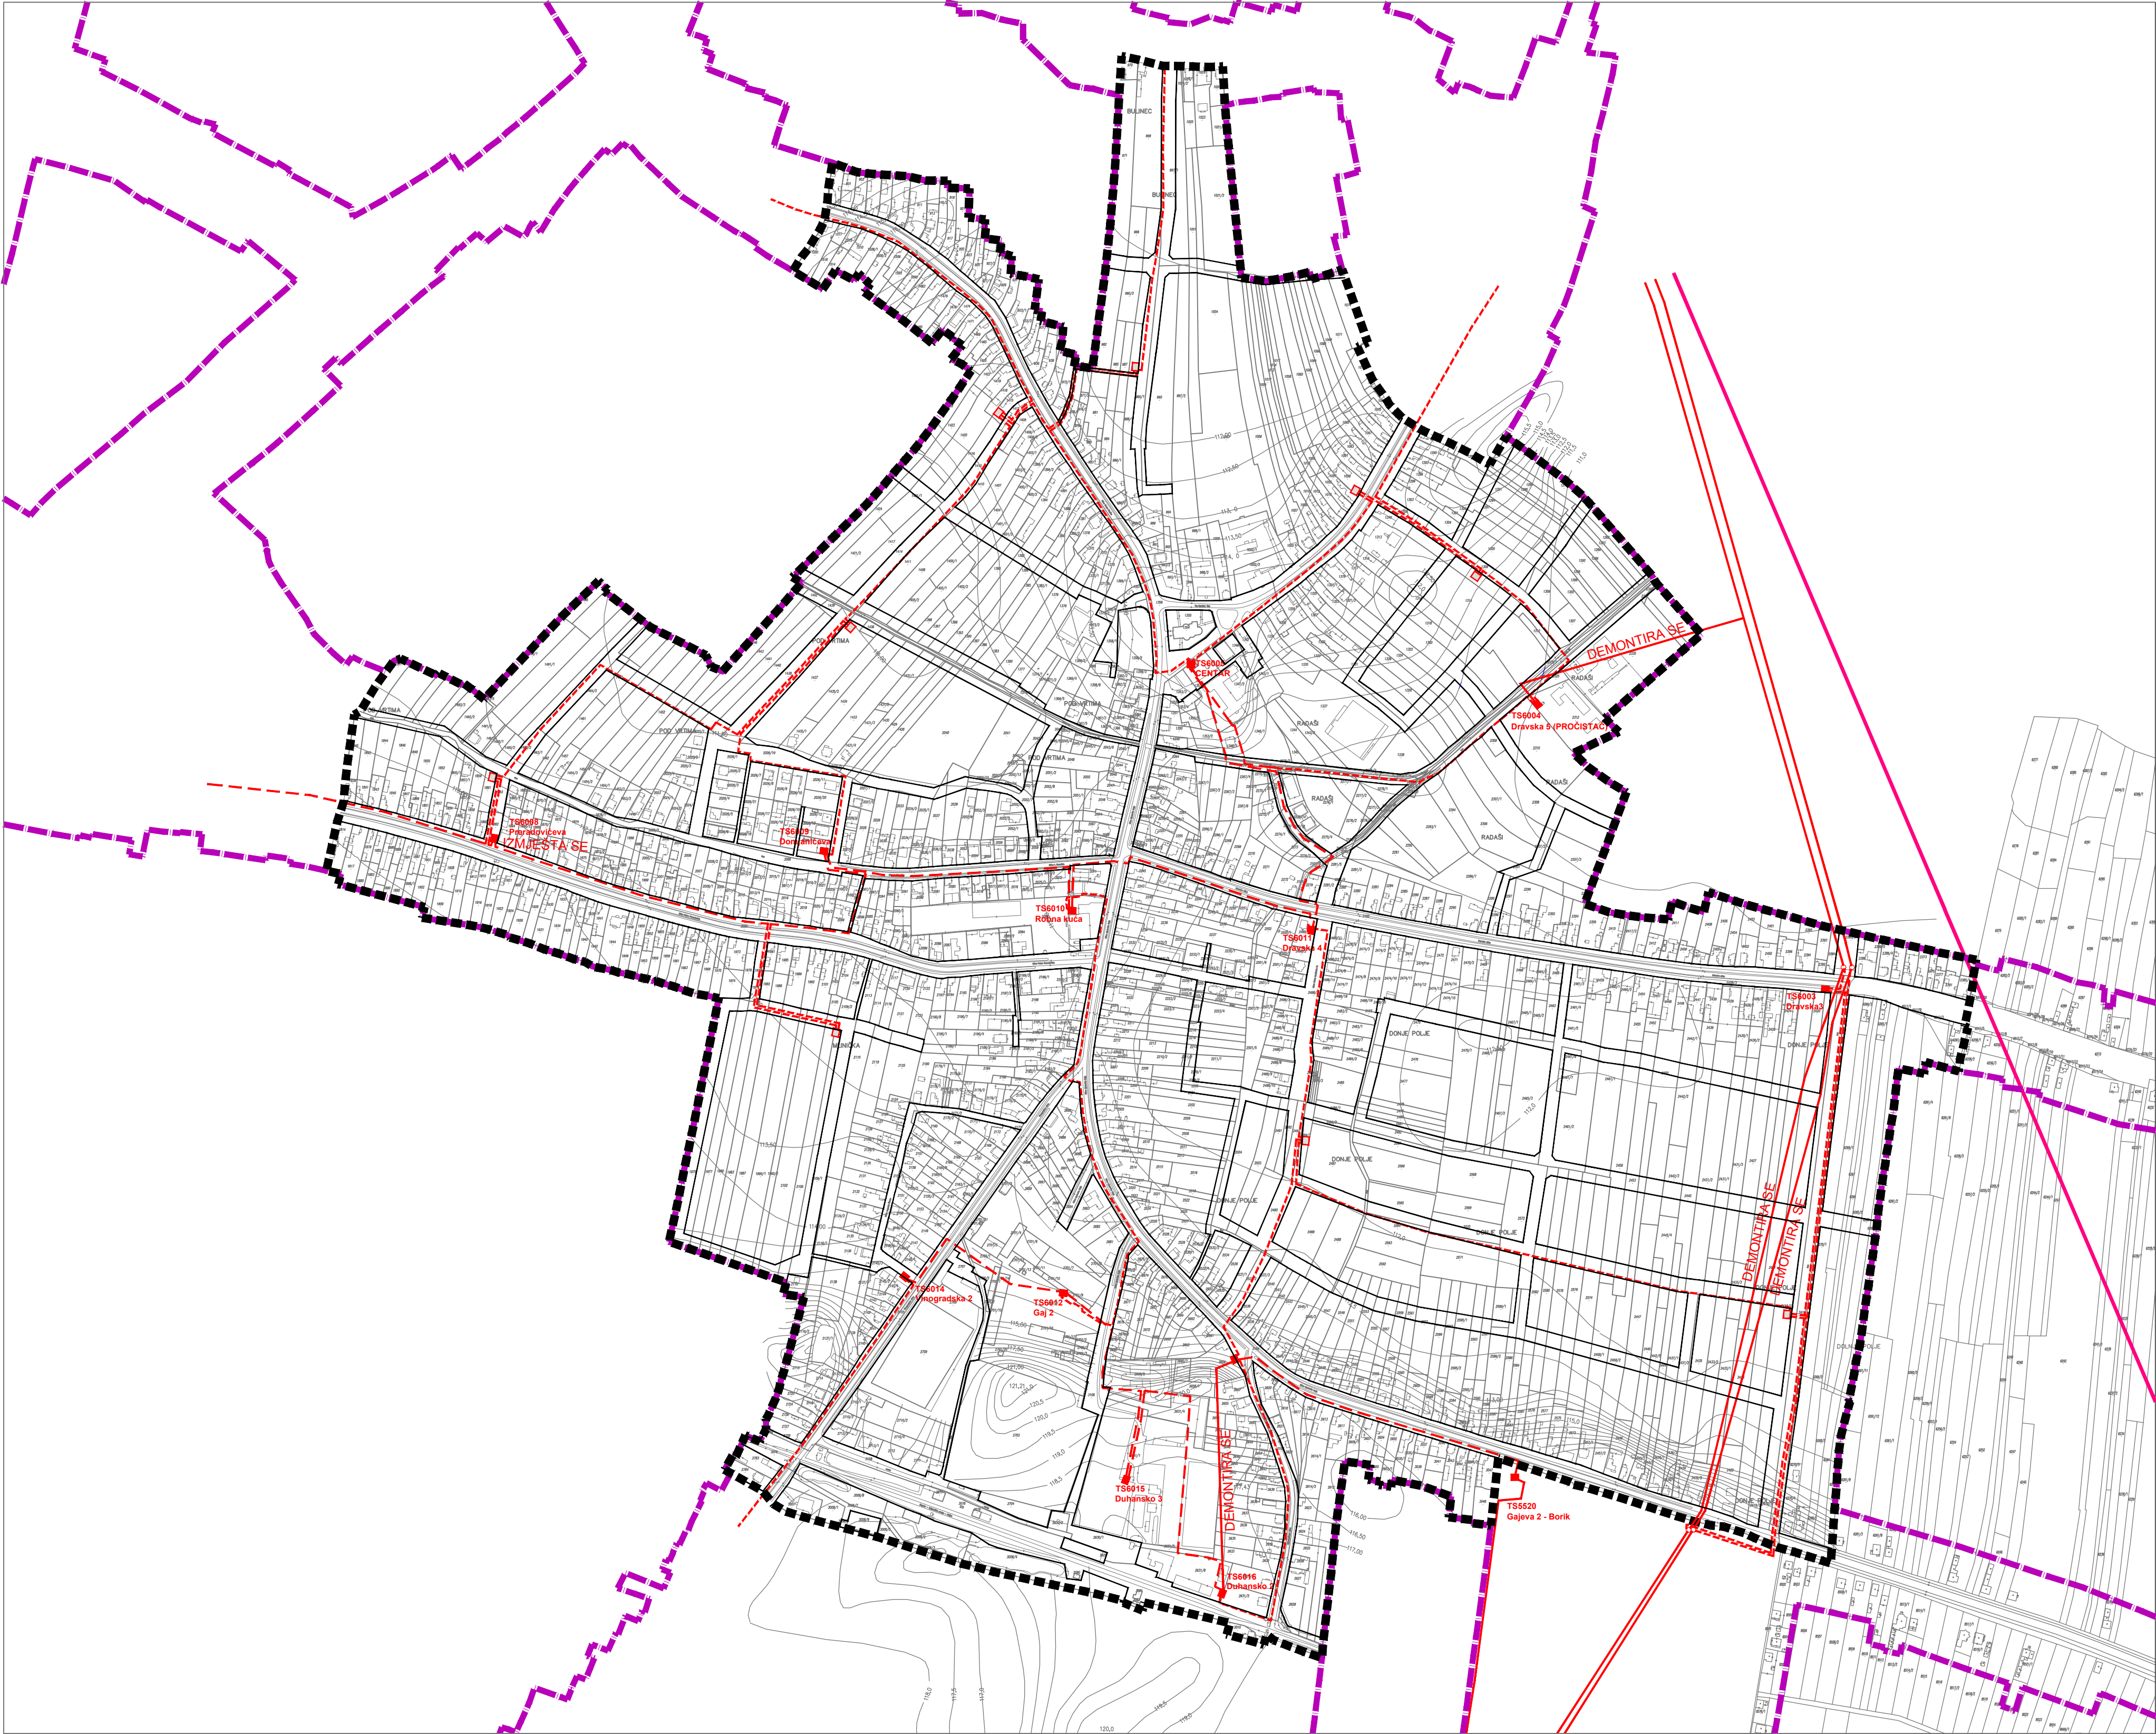

TUMAČ PLANSKOG ZNAKOVLJA

GRANICA OBUHVATA PLANA

GRANICA GRAĐEVINSKOG PODRUČJA NASELJA PITOMAČA

1. ELEKTROENERGETIKA

Transformatorska postrojenja


TRAFOSTANICA 10(20)/0,4 kV

Dalekovodi distribucije

NADZEMNI DALEKOVOD 35kV

NADZEMNI DALEKOVOD 10(20)kV

KABELSKI DALEKOVOD 10(20)kV

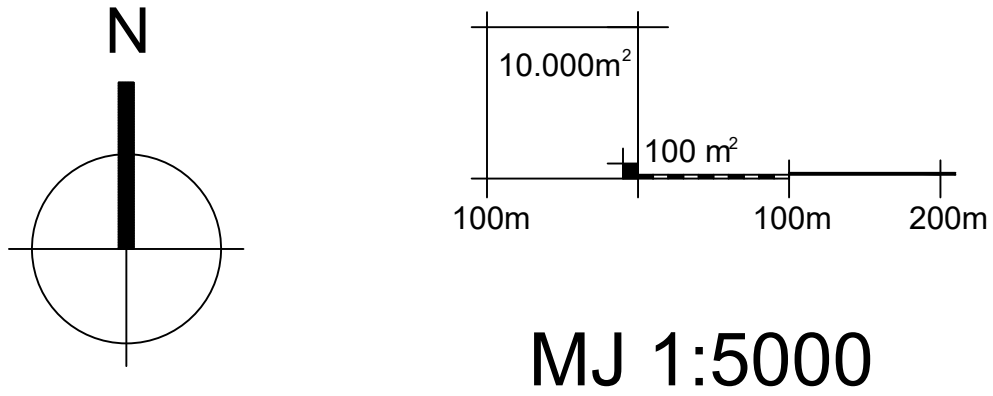

URBANISTIČKI PLAN UREĐENJA DIJELA NASELJA PITOMAČA V. IZMJENE I DOPUNE

2D. PROMETNA, ULIČNA I KOMUNALNA INFRASTRUKTURNA MREŽA ELEKTROENERGETIKA

Županija:	VIROVITIČKO-PODRAVSKA
Općina:	PITOMAČA
Naziv prostornog plana:	UPU dijela naselja Pitomača - V. Izmjene i dopune
Naziv kartografskog prikaza:	PROMETNA, ULIČNA I KOMUNALNA INFRASTRUKTURNA MREŽA ELEKTROENERGETIKA
Broj kartografskog prikaza:	2D
Mjerilo kartografskog prikaza:	1: 5 000
Odluka o izradi V. Izmjena i dopuna UPU-a dijela naselja Pitomača (službeno glasilo):	Odluka predstavničkog tijela o donošenju plana (službeno glasilo):
"SLUŽBENE NOVINE" Općine Pitomača broj 9/23	"SLUŽBENE NOVINE" Općine Pitomača broj 2/24
Javna rasprava (datum objave):	Javni uvid održan:
05.12.2023. god.	od: 13.12.2023. god.
do: 20.12.2023. god.	do: 20.12.2023. god.
Pečat tijela odgovornog za provođenje javne rasprave:	Odgovorna osoba za provođenje javne rasprave:
	DANIEL PETKOVIĆ dipl.oec. (ime, prezime i potpis)
Pravna osoba/tijelo koje je izradilo plan:	VTC-PROJEKT d.o.o. VIROVITICA
Pečat pravne osobe/tijela koje je izradilo plan:	Odgovorna osoba:
	ŽELJKO LOVREKOVIĆ, dipl.inž.građ. (ime, prezime i potpis)
Odgovorni voditelj:	DAMIR KOVAČEVIĆ, dipl.inž.arh. (ime, prezime i potpis)
Stručni tim u izradi plana:	3. SARA PELC, mag.ing. arch.
1. DAMIR KOVAČEVIĆ, dipl.inž.arh.	4. ŽELJKO LOVREKOVIĆ, dipl.inž.građ.
2. ĐURĐICA MARBAH-BARTONIČEK, dipl.inž.arh.	5. BRANIMIR BUKVIĆ, dipl.inž.građ.
Pečat predstavničkog tijela:	Predsjednik predstavničkog tijela:
	RIKARD BAKAN, mag.oec. (ime, prezime i potpis)
Istovjetnost ovog prostornog plana s izvornikom ovjerava:	Pečat nadležnog tijela:
(ime, prezime i potpis)	