


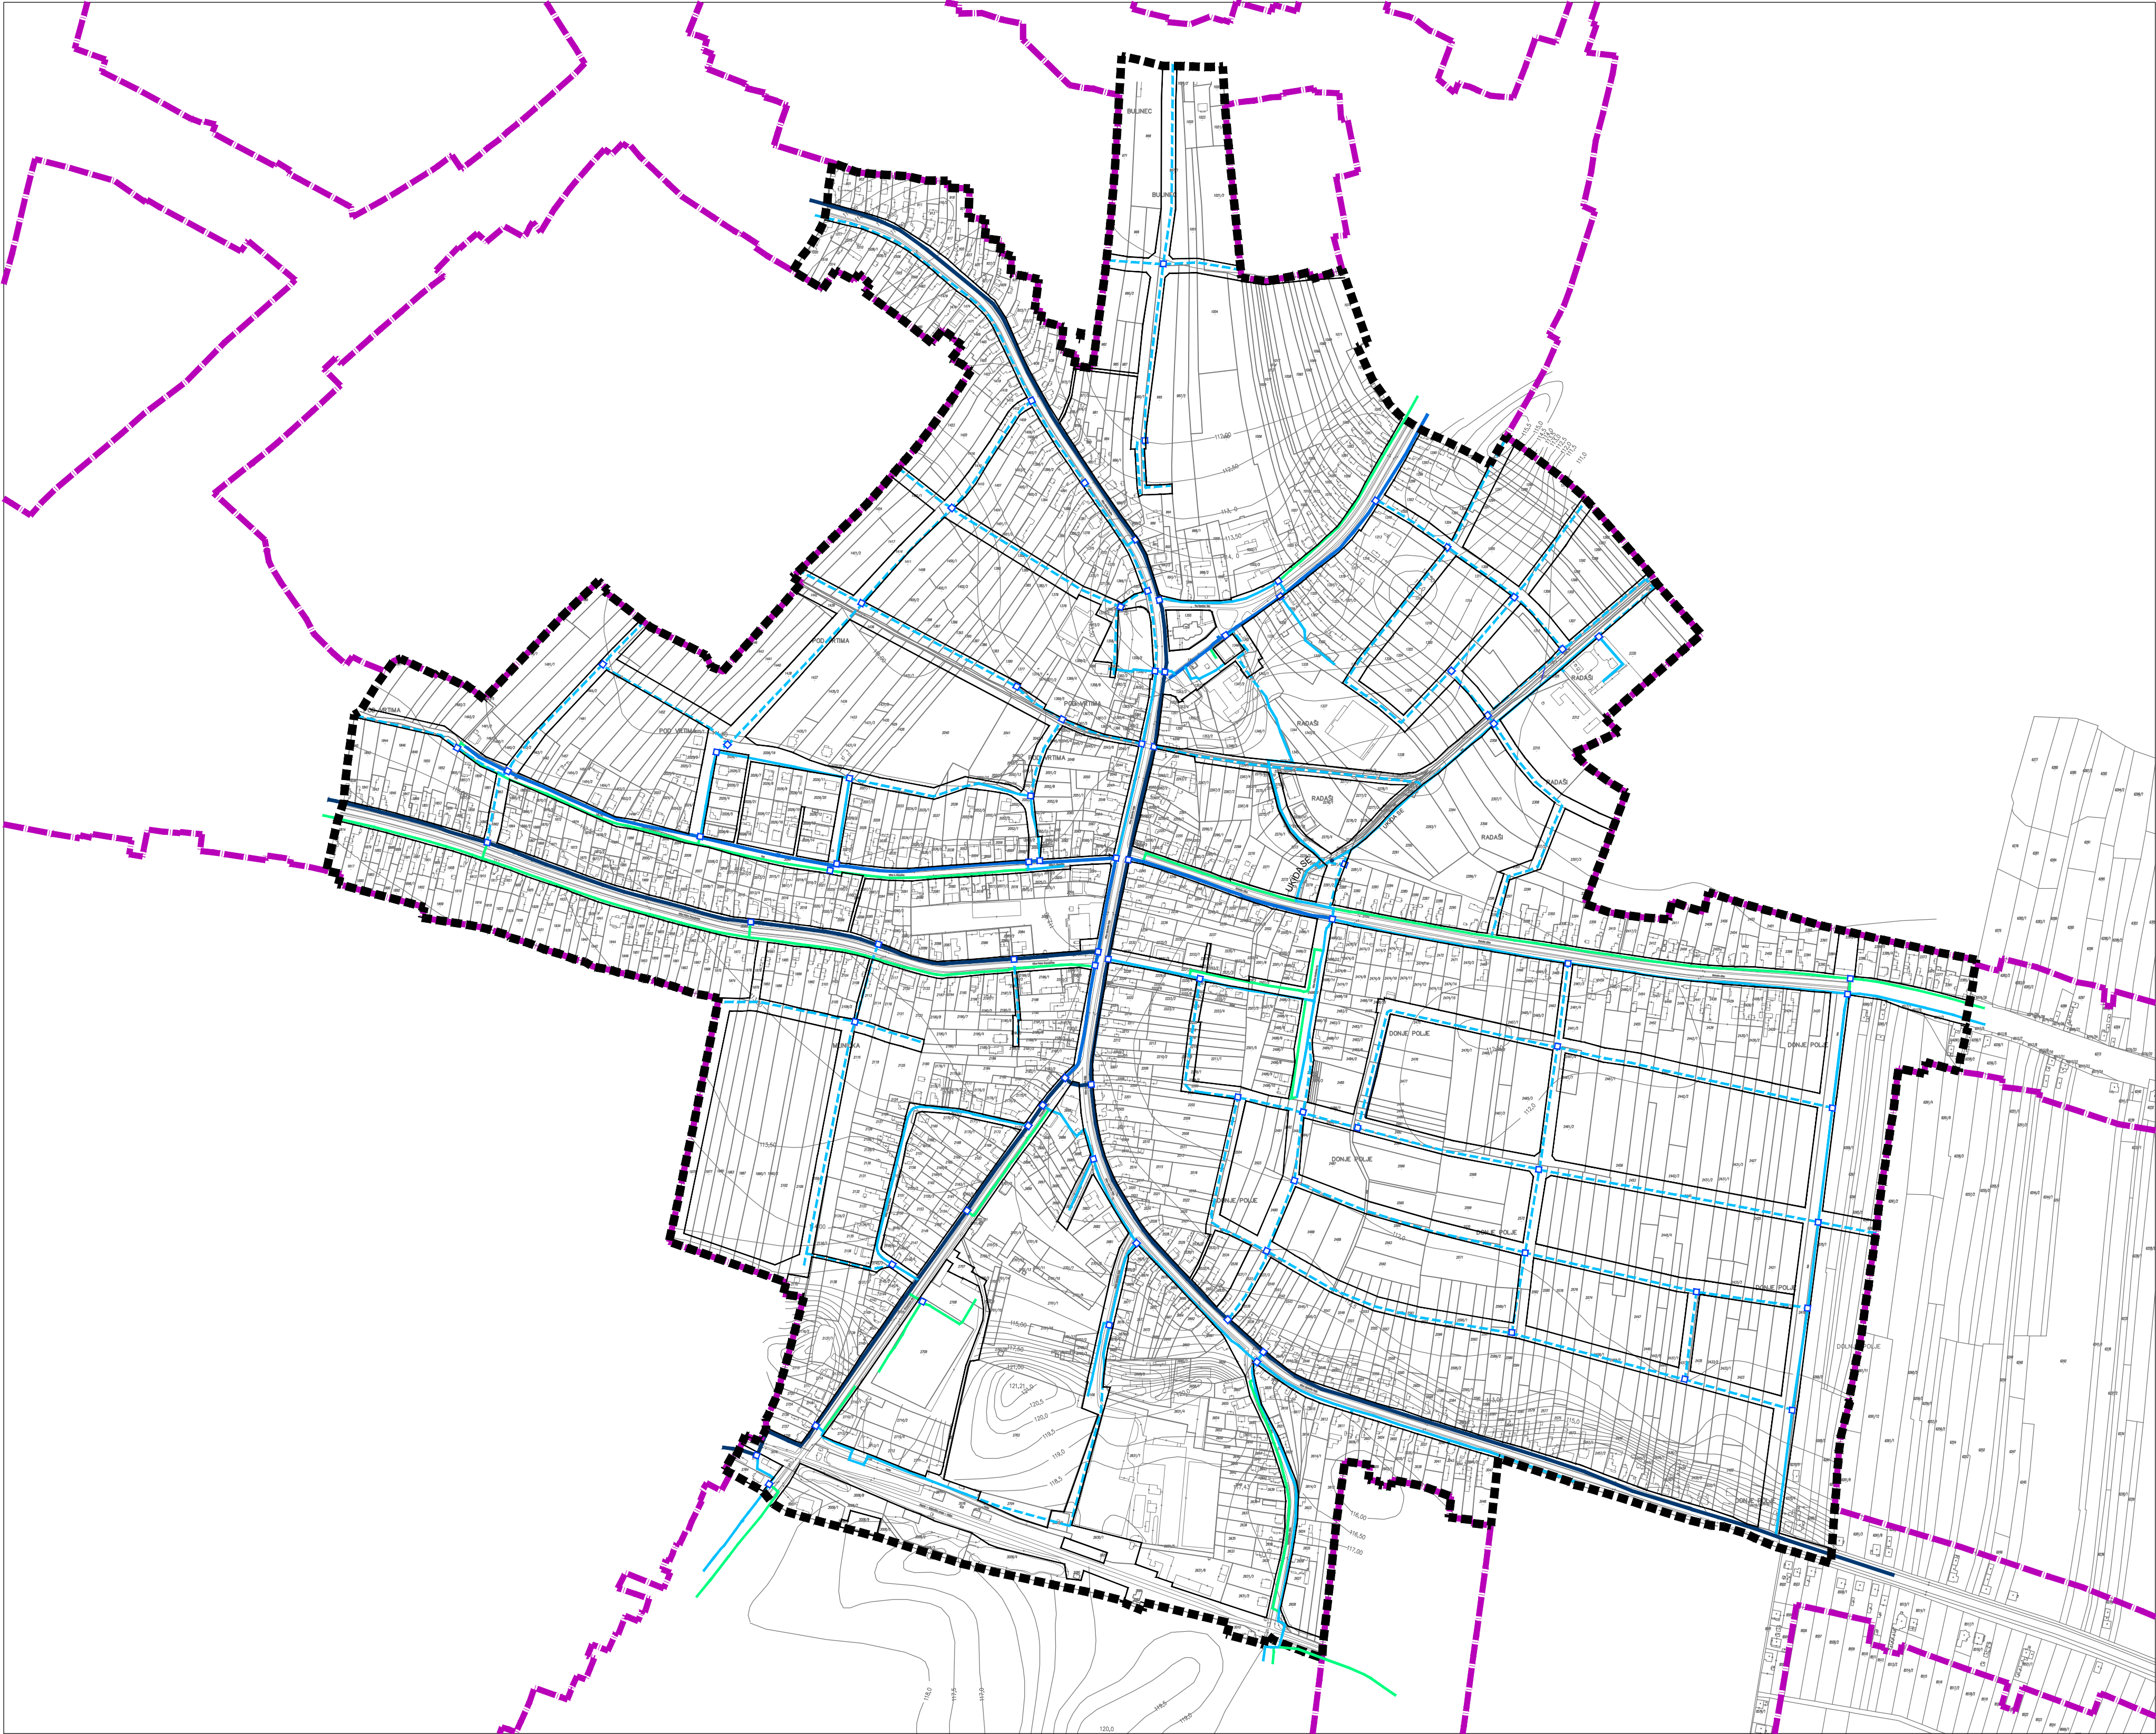

TUMAČ PLANSKOG ZNAKOVLJA

GRANICA OBUHVATA PLANA

GRANICA GRAĐEVINSKOG PODRUČJA NASELJA PITOMAČA

VODOOPSKRBA

POSTOJEĆE

PLANIRANO

MAGISTRALNI VODOPSKRBNI CJEVOVOD

OSTALI GLAVNI VODOOPSKRBNI CJEVOVODI

OSTALI VODOOPSKRBNI CJEVOVODI >= Ø 100

OSTALI VODOOPSKRBNI CJEVOVODI < Ø 100

ZASUNSKA KOMORA

N

10.000m²

100m

100m

200m

MJ 1:5000

URBANISTIČKI PLAN UREĐENJA DIJELA NASELJA PITOMAČA

V. IZMJENE I DOPUNE

2.E PROMETNA, ULIČNA I KOMUNALNA INFRASTRUKTURNA MREŽA

VODOOPSKRBA

Županija: VIROVITIČKO-PODRAVSKA	
Grad: PITOMAČA	
Naziv prostornog plana: UPU dijela naselja Pitomača - V. Izmjene i dopune	
Naziv kartografskog prikaza: PROMETNA, ULIČNA I KOMUNALNA INFRASTRUKTURNA MREŽA Vodoopskrba	
Broj kartografskog prikaza: 2E	Mjerilo kartografskog prikaza: 1: 5 000
Odluka o izradi V. Izmjena i dopuna UPU-a dijela naselja Pitomača (službeno glasilo): "SLUŽBENE NOVINE" Općine Pitomača broj 9/23	Odluka predstavničkog tijela o donošenju plana (službeno glasilo): "SLUŽBENE NOVINE" Općine Pitomača broj 2/24
Javna rasprava (datum objave): 05.12.2023. god.	Javni uvid održan: od: 13.12.2023. god. do: 20.12.2023. god.
Pečat tijela odgovornog za provođenje javne rasprave:	Odgovorna osoba za provođenje javne rasprave: DANUEL PETKOVIĆ dipl.oecc. (ime, prezime i potpis)
Pravna osoba/tijelo koje je izradilo plan: VTC-PROJEKT d.o.o. VIROVITICA	
Pečat pravne osobe/tijela koje je izradilo plan:	Odgovorna osoba: ŽELJKO LOVREKOVIĆ, dipl.inž.građ. (ime, prezime i potpis)
Odgovorni voditelj: DAMIR KOVAČEVIĆ, dipl.inž.arh. (ime, prezime i potpis)	
Stručni tim u izradi plana: 1. DAMIR KOVAČEVIĆ, dipl.inž.arh. 2. ĐURĐICA MARBAH-BARTONIČEK, dipl.inž.arh. 3. SARA PELC, mag.ing. arch. 4. ŽELJKO LOVREKOVIĆ, dipl.inž.građ. 5. BRANIMIR BUKVIĆ, dipl.inž.građ.	
Pečat predstavničkog tijela:	Predsjednik predstavničkog tijela: RIKARD BAKAN, mag.oec. (ime, prezime i potpis)
Istovjetnost ovog prostornog plana s izvornikom ovjerava: (ime, prezime i potpis)	Pečat nadležnog tijela: