



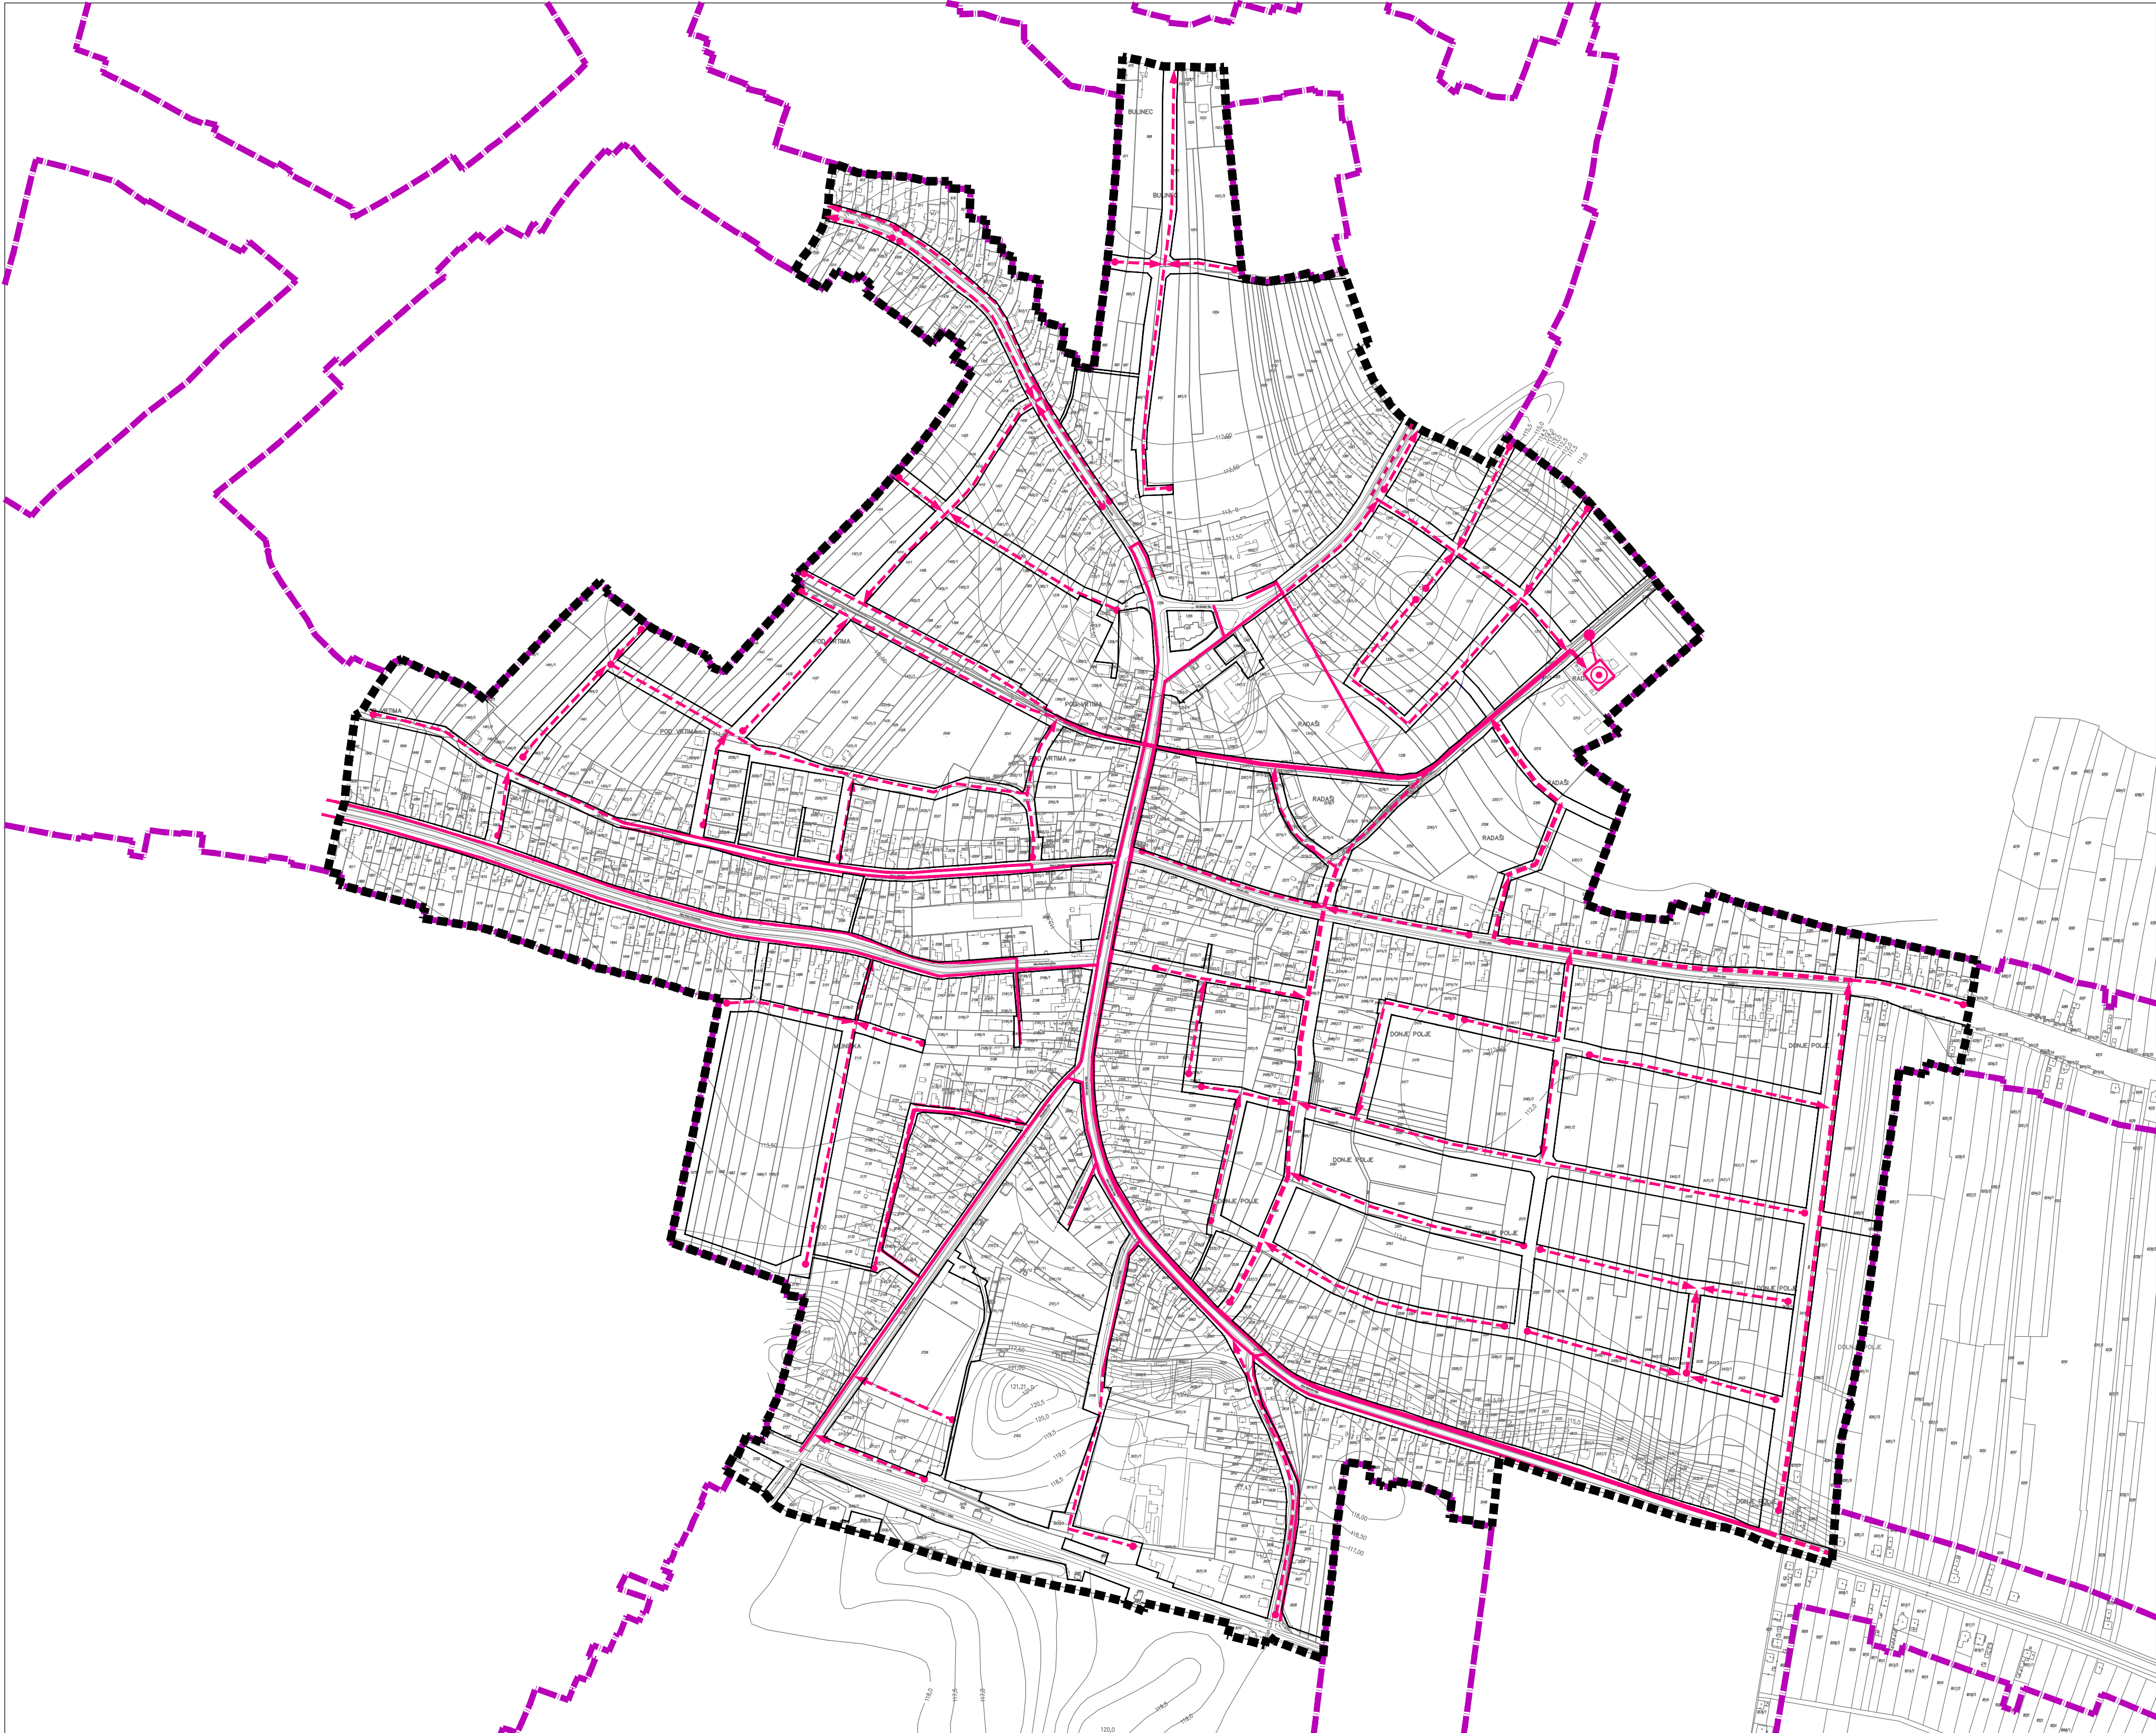


TUMAČ PLANSKOG ZNAKOVLJA

- GRANICA OBUHVATA PLANA
- GRANICA GRADEVINSKOG PODRUČJA NASELJA PITOMAČA

1. ODVODNJA OTPADNIH VODA

- UREDAJ ZA PROČIŠĆAVANJE OTPADNIH VODA
- GLAVNI DOVODNI KANAL (KOLEKTOR)
- OSTALI DOVODNI KANALI
- TLAČNI VOD
- ISPUST OTPADNIH VODA

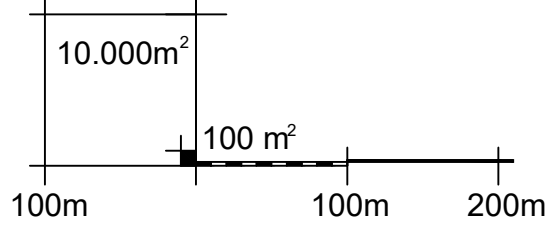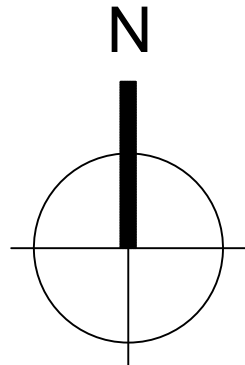

MJ 1:5000

URBANISTIČKI PLAN UREĐENJA DIJELA NASELJA PITOMAČA
V. IZMJENE I DOPUNE

2.F PROMETNA, ULIČNA I KOMUNALNA INFRASTRUKTURNA MREŽA
Odvodnja otpadnih, sanitarnih i oborinskih voda

Županija:	VIROVITIČKO-PODRAVSKA
Grad:	PITOMAČA
Naziv prostornog plana:	UPU dijela naselja Pitomača - V. Izmjene i dopune
Naziv kartografskog prikaza:	PROMETNA, ULIČNA I KOMUNALNA INFRASTRUKTURNA MREŽA Odvodnja otpadnih, sanitarnih i oborinskih voda
Broj kartografskog prikaza:	2F
Mjerilo kartografskog prikaza:	1: 5 000
Odluka o izradi V. Izmjena i dopuna UPU-a dijela naselja Pitomača (službeno glasilo): "SLUŽBENE NOVINE" Općine Pitomača broj 9/23	Odluka predstavničkog tijela o donošenju plana (službeno glasilo): "SLUŽBENE NOVINE" Općine Pitomača broj 2/24
Javna rasprava (datum objave): 05.12.2023. god.	Javni uvid održan: od: 13.12.2023. god. do: 20.12.2023. god.
Pečat tijela odgovornog za provođenje javne rasprave:	Odgovorna osoba za provođenje javne rasprave: DANIJELO PETKOVIĆ dipl.oec. (ime, prezime i potpis)
Pravna osoba/tijelo koje je izradilo plan:	VTC-PROJEKT d.o.o. VIROVITICA
Pečat pravne osobe/tijela koje je izradilo plan:	Odgovorna osoba: ŽELJKO LOVREKOVIĆ, dipl.inž.građ. (ime, prezime i potpis)
Odgovorni voditelj:	 DAMIR KOVAČEVIĆ, dipl.inž.arh. (ime, prezime i potpis)
Stručni tim u izradi plana: 1. DAMIR KOVAČEVIĆ, dipl.inž.arh. 2. ĐURĐICA MARBAH-BARTONIČEK, dipl.inž.arh.	3. SARA PELC, mag.ing.arch. 4. ŽELJKO LOVREKOVIĆ, dipl.inž.građ. 5. BRANIMIR BUKVIĆ, dipl.inž.građ.
Pečat predstavničkog tijela:	Predsjednik predstavničkog tijela: RIKARD BAKAN, mag.oec. (ime, prezime i potpis)
Istovjetnost ovog prostornog plana s izvornikom ovjerava:	Pečat nadležnog tijela:
(ime, prezime i potpis)	